


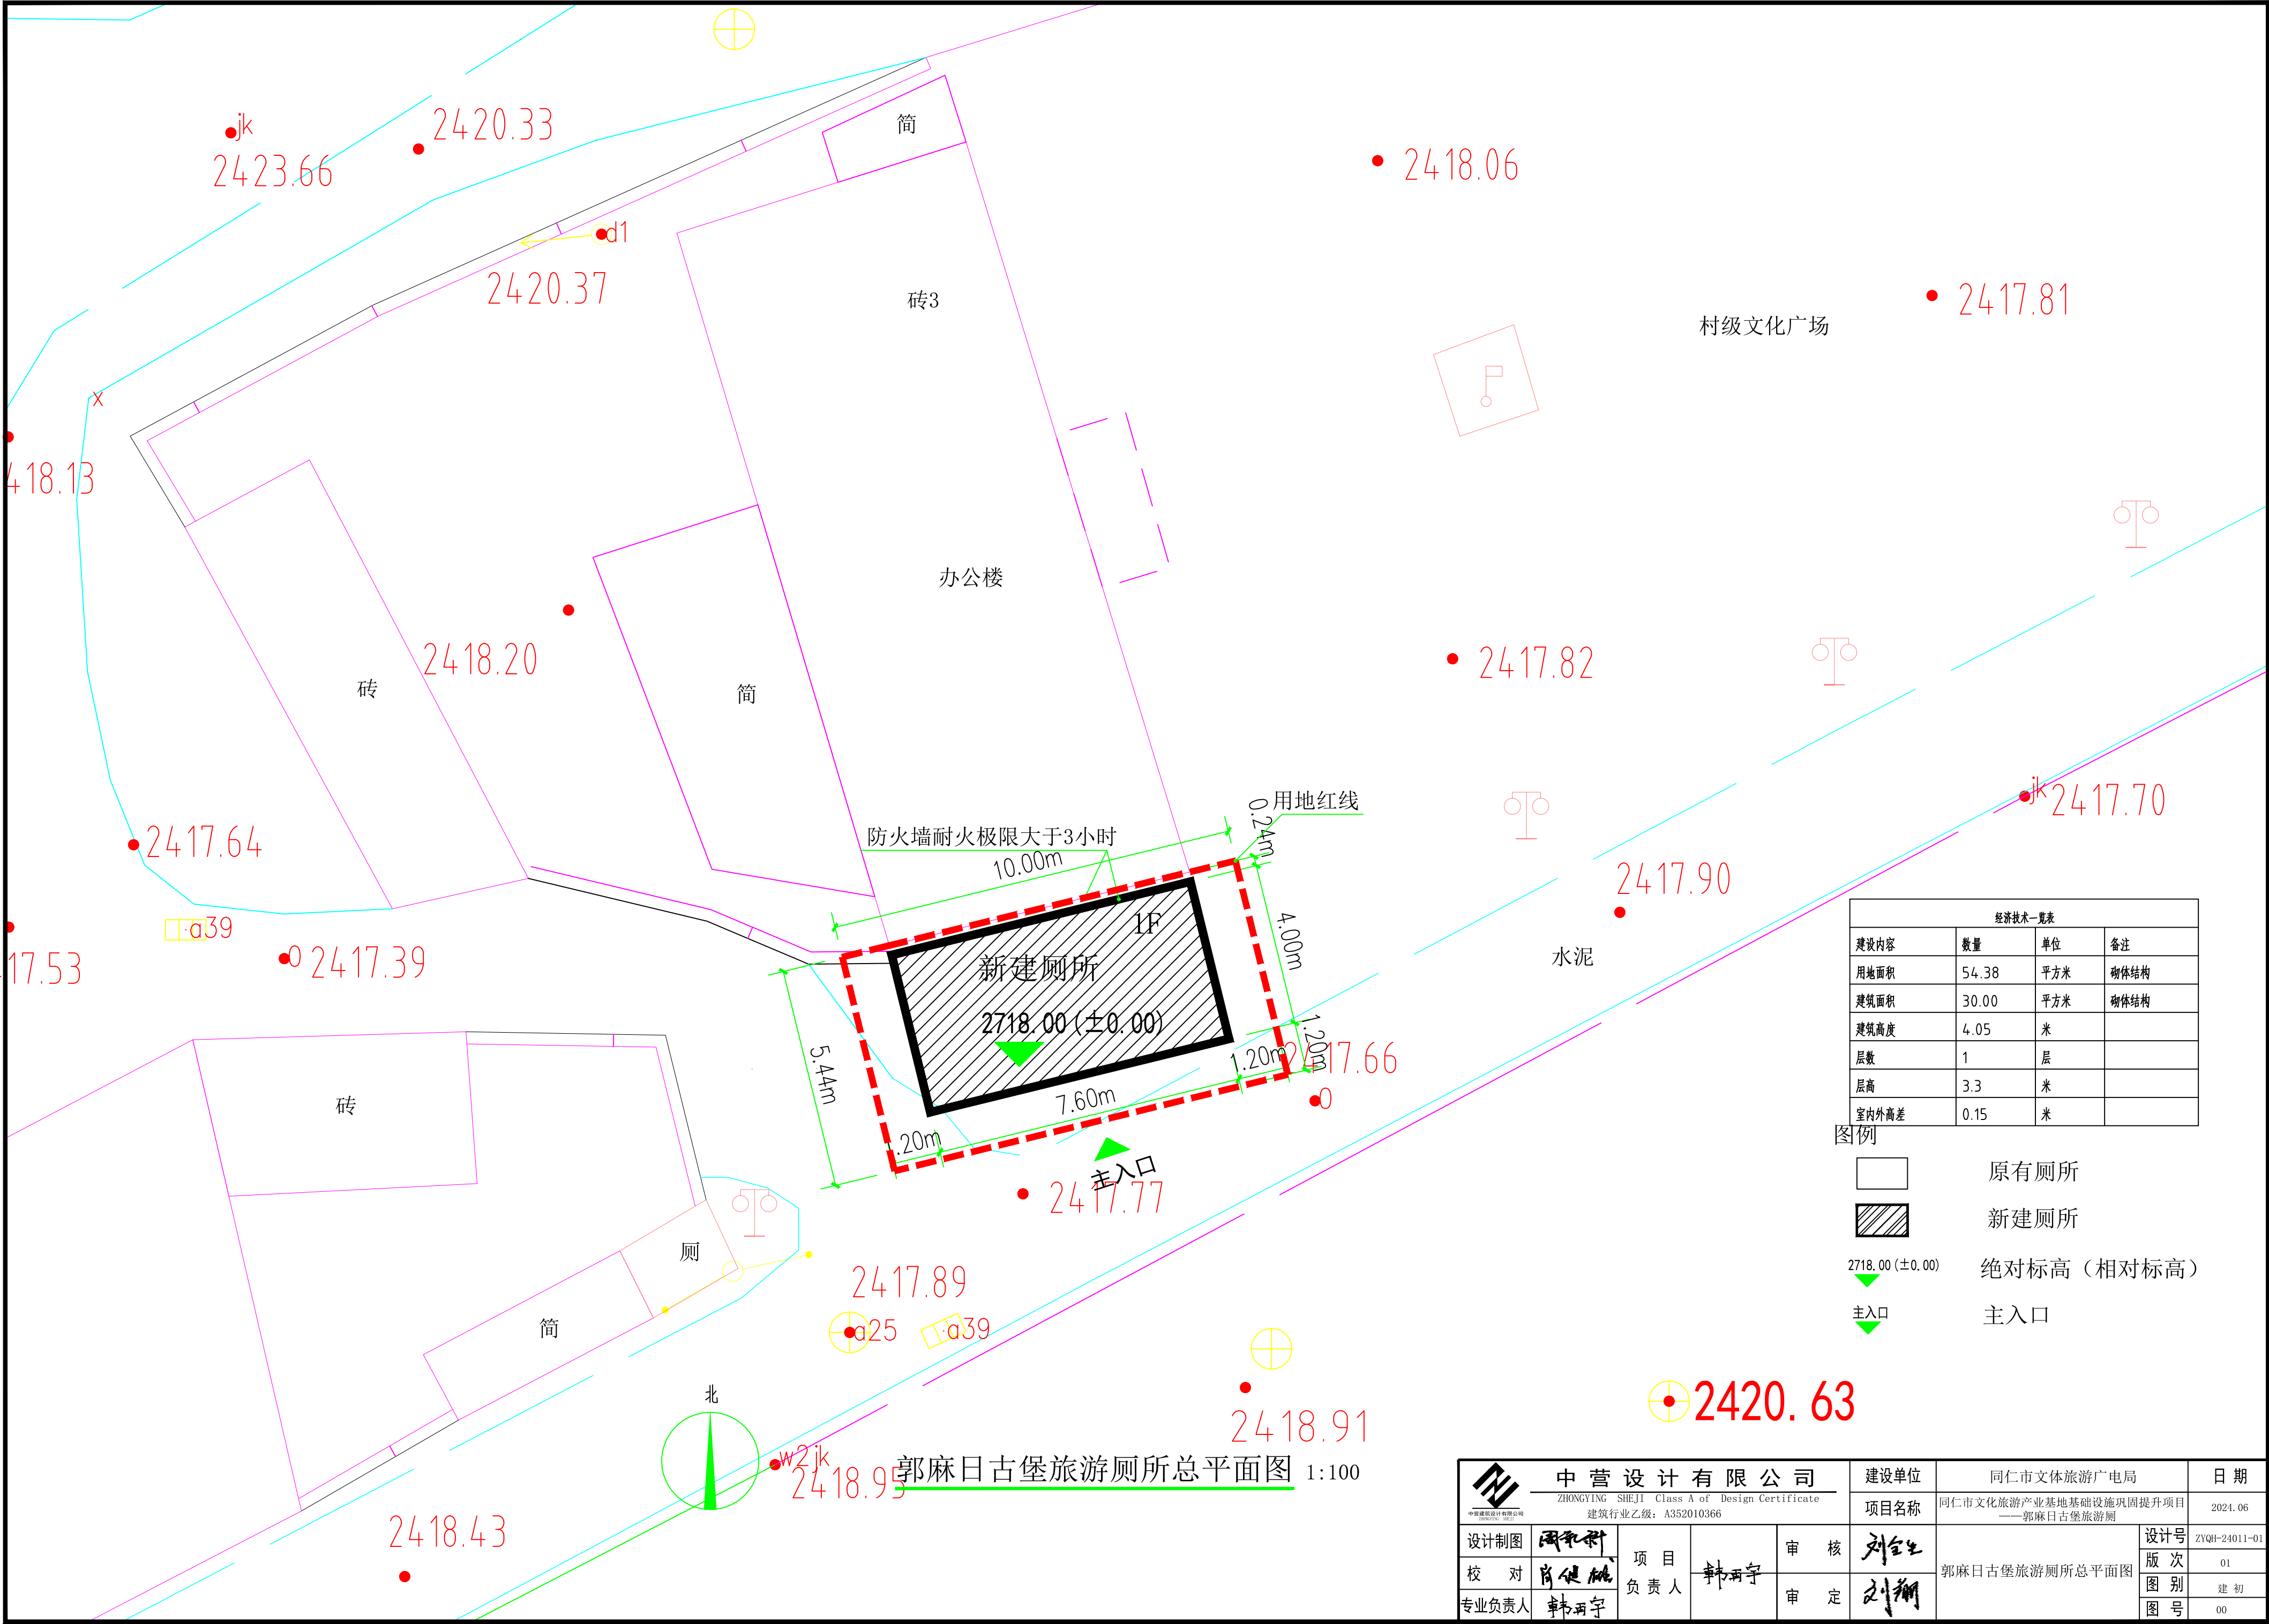

经济技术一览表			
建设内容	数量	单位	备注
用地面积	54.38	平方米	砌体结构
建筑面积	30.00	平方米	砌体结构
建筑高度	4.05	米	
层数	1	层	
层高	3.3	米	
室内外高差	0.15	米	

- 图例
- 原有厕所
 - 新建厕所
 - 2718.00 (±0.00) 绝对标高 (相对标高)
 - 主入口

中营设计有限公司				建设单位	同仁市文体旅游广电局	日期
ZHONGYING DESIGN Class A of Design Certificate				项目名称	同仁市文化旅游产业基地基础设施巩固提升项目——郭麻日古堡旅游厕所	2024.06
设计制图	周永科	项目负责人	韩雨宇	审核	刘金生	设计号
校对	肖健航			审定	刘翔	版次
专业负责人	韩雨宇					图别
						图号

花园

• 2383.17

2381.07

• 2379.77

• 2379.81

花园

• 2379.69

2379.54

• 2379.44

• 2379.65

承藏热贡画苑

• 2379.81

• 2379.81

2380.17

混3

大门

图例



原有厕所



新建厕所



主入口

经济技术一览表			
建设内容	数量	单位	备注
用地面积	149.00	平方米	
建筑面积	70.00	平方米	砌体结构
建筑高度	4.2	米	
层数	1	层	
层高	3.3	米	
室内外高差	0.3	米	

挡土墙

• 2383.69

• 2383.28

• 2383.51

2382.80

• 2382.72

• 2382.95

水泥

• 2383.55

承藏热贡画苑旅游厕所总平面图 1:150

北



中营设计有限公司

ZHONGYING SHEJI Class A of Design Certificate

建筑行业乙级: A352010366

设计制图

周永利

校对

肖健桃

专业负责人

韩再宇

项目

负责人

韩再宇

审核

刘翔

审定

刘翔

建设单位

同仁市文体旅游广电局

日期

2024.06

项目名称

同仁市文化旅游产业基地基础设施巩固提升项目
——承藏热贡画苑旅游厕所

设计号

ZYQH-24011-02

版次

01


图别


建初

图号

00


郭麻日古堡旅游厕所总平面图


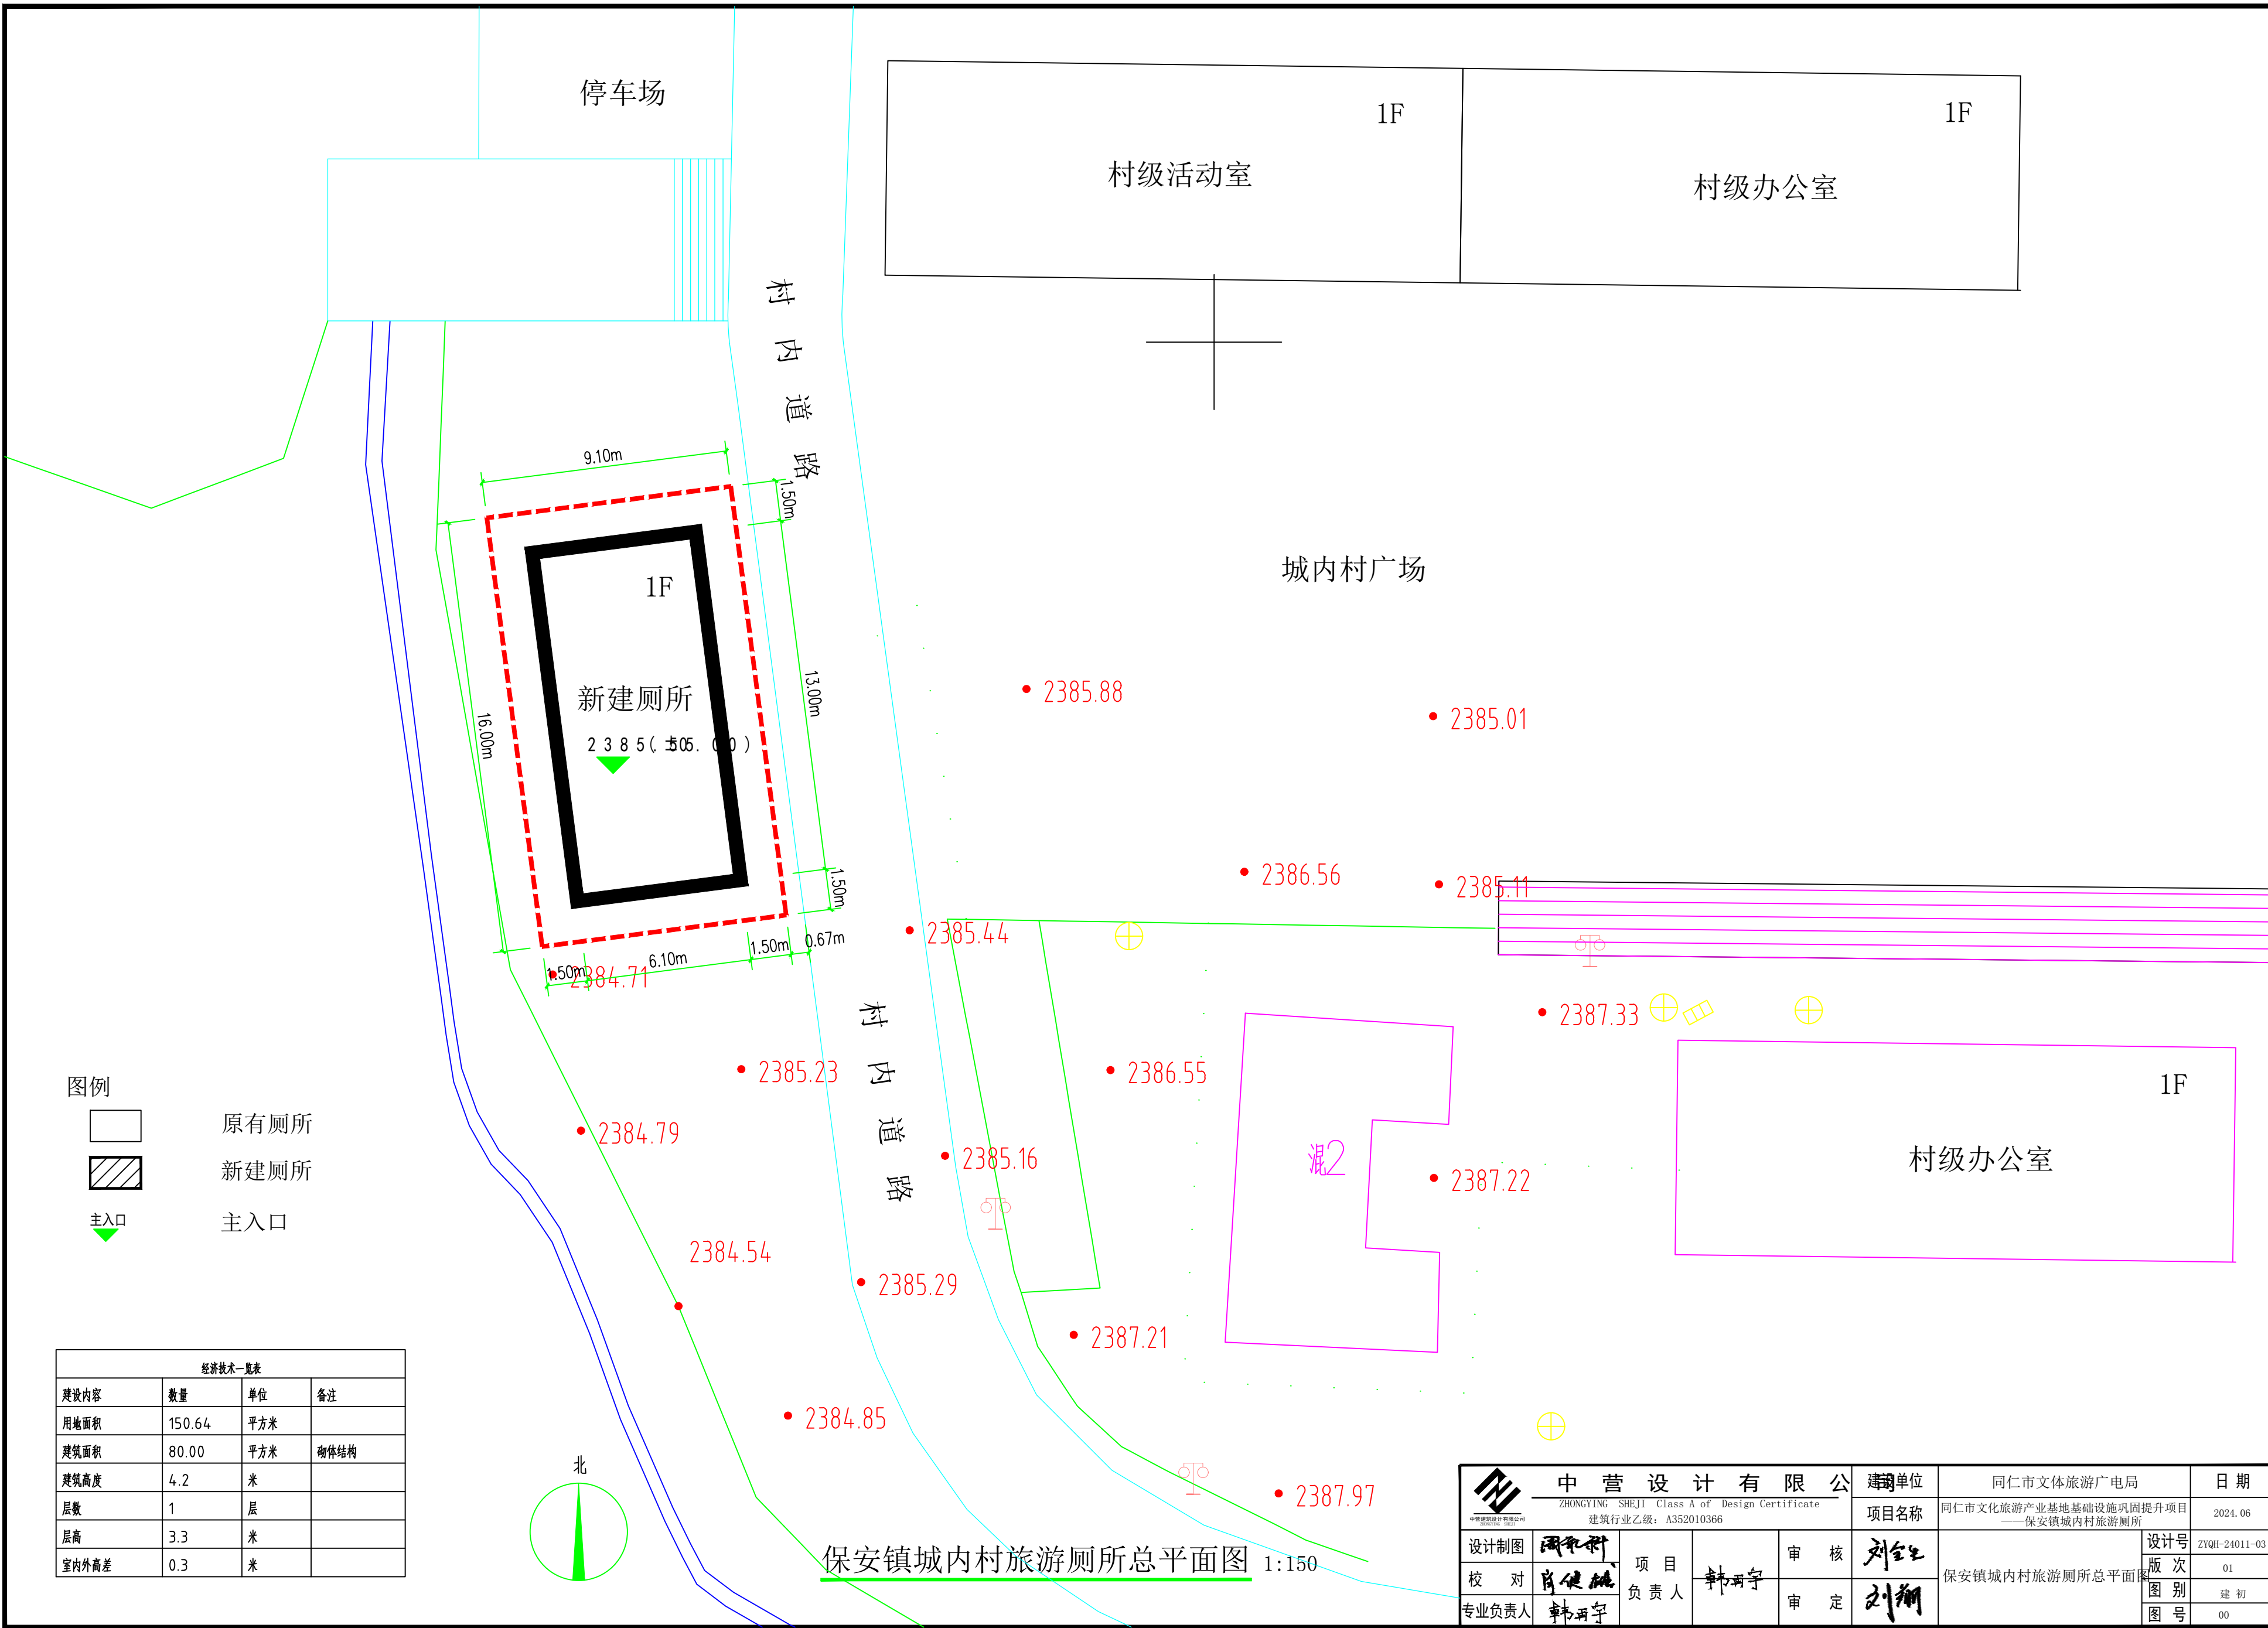


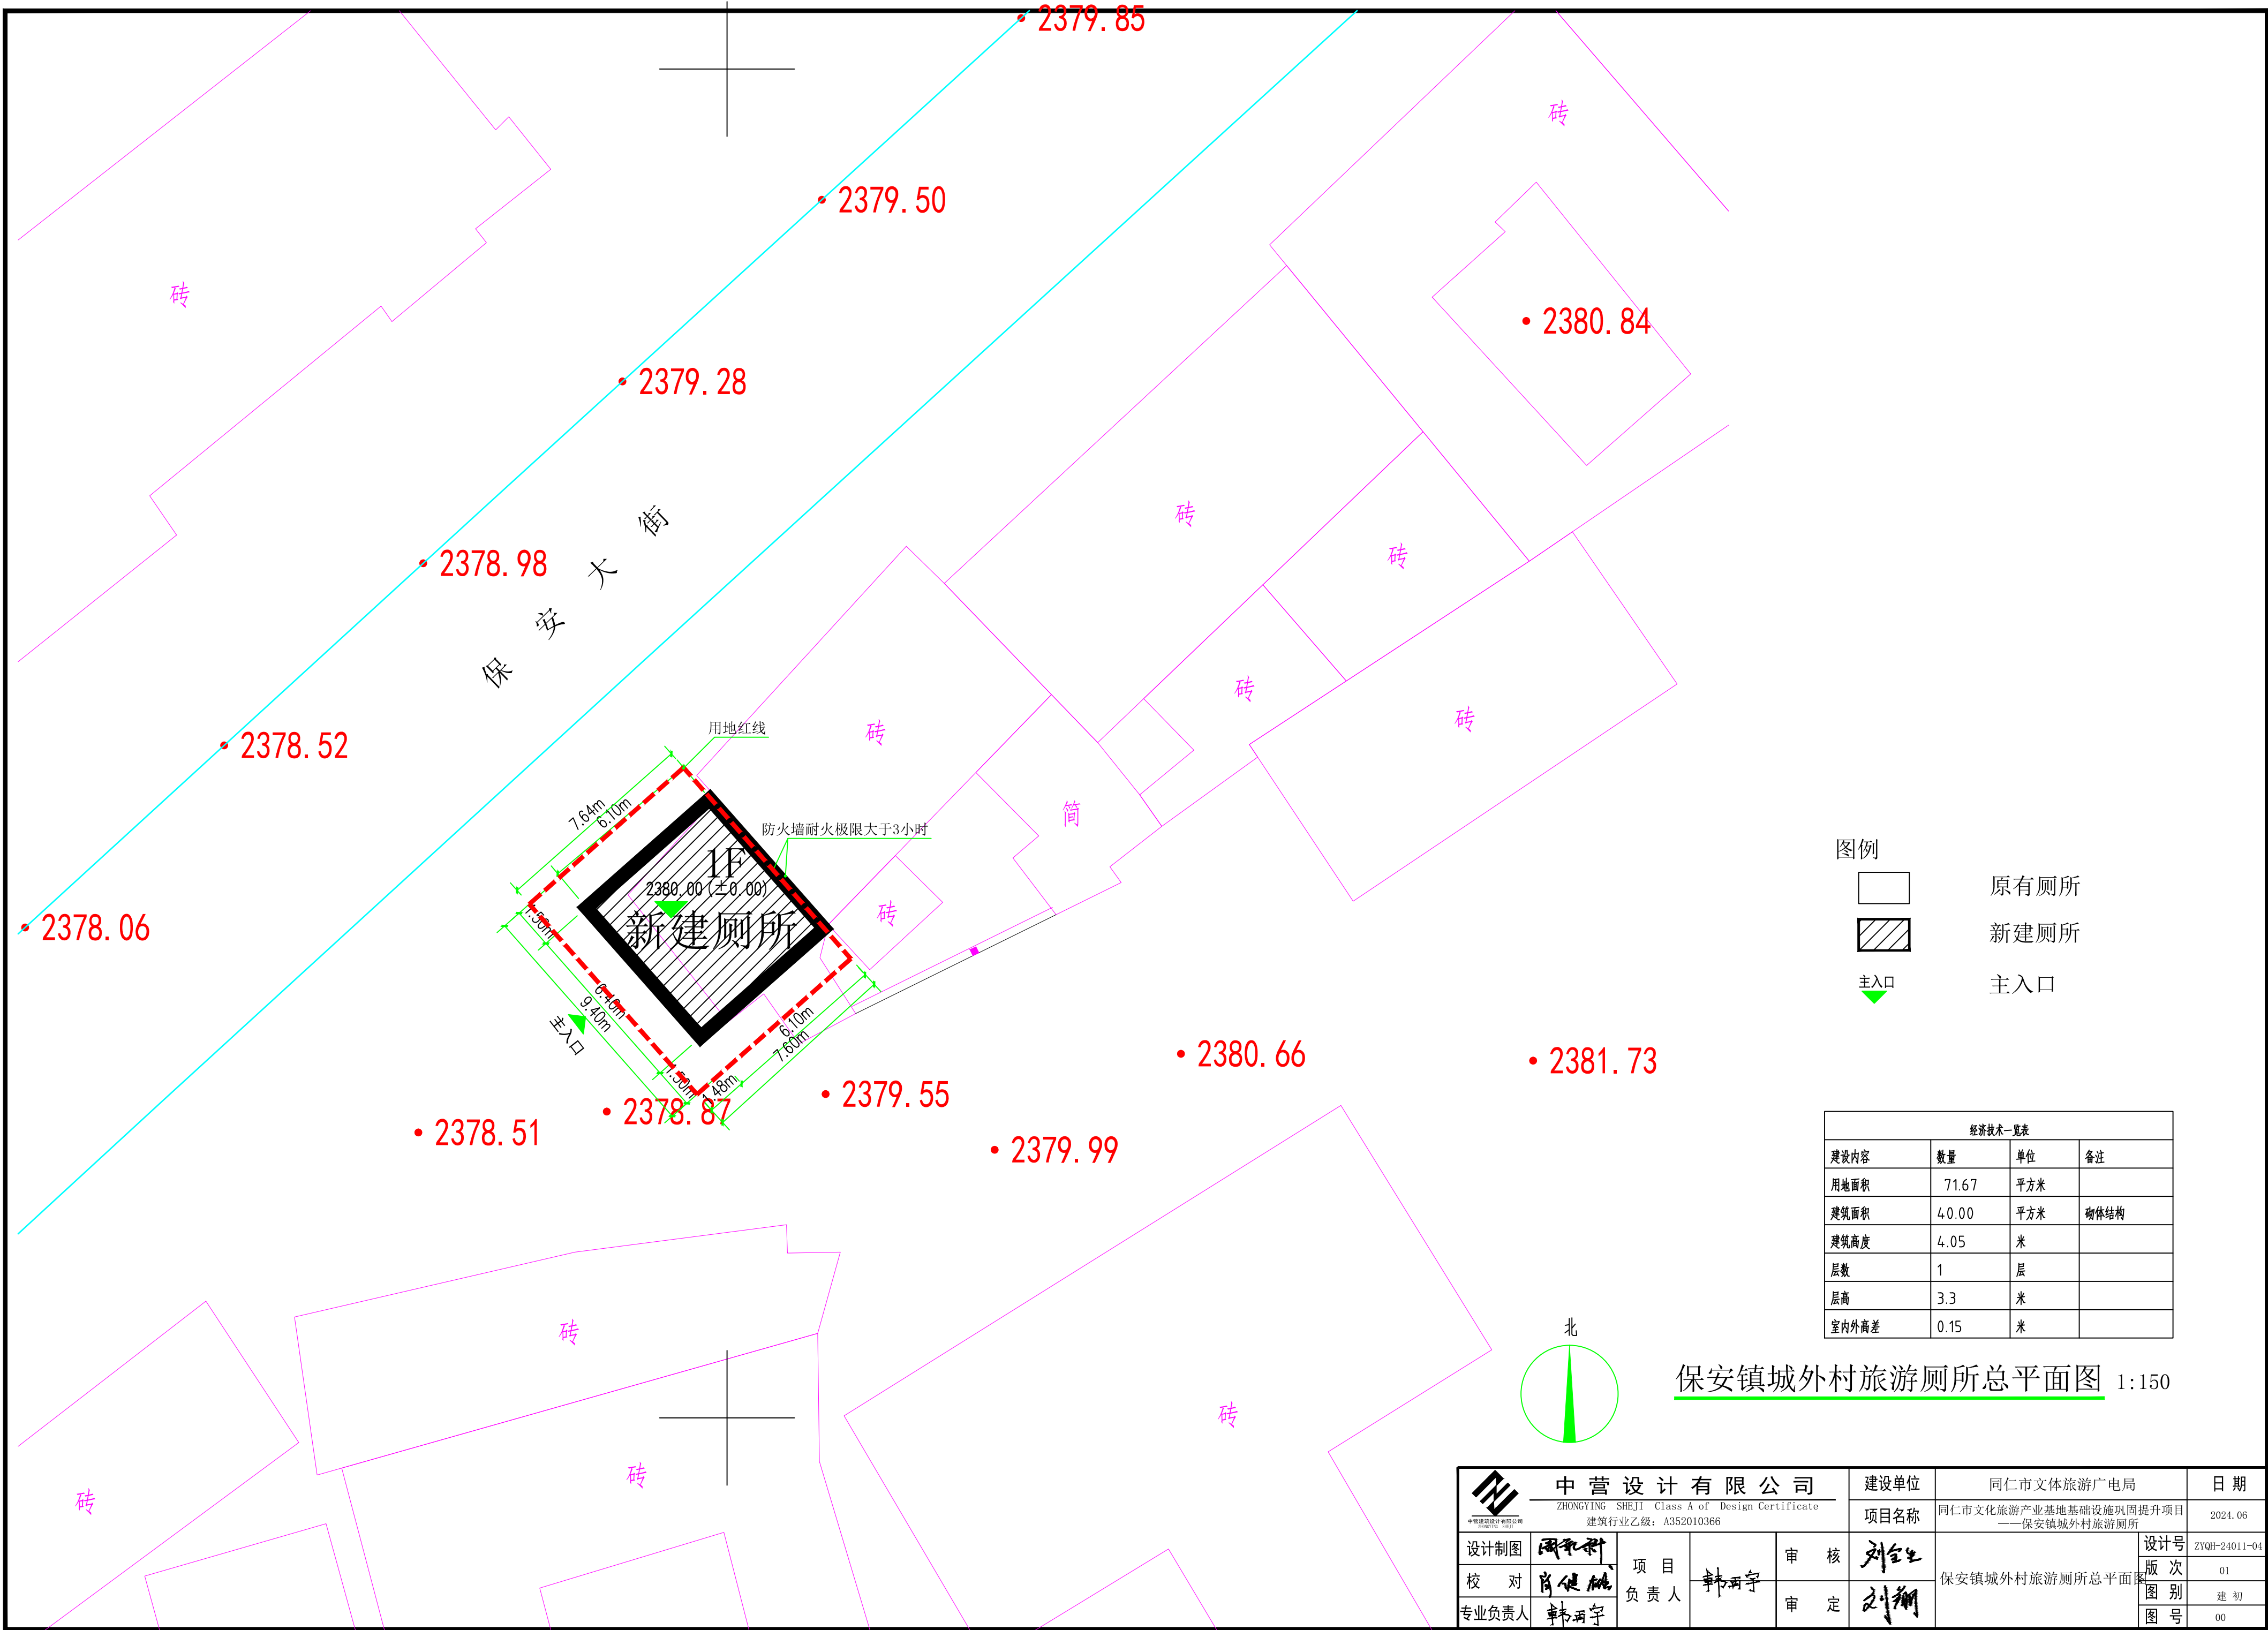


保安镇城外村旅游厕所总平面图 1:150

中营设计有限公司 ZHONGYING SHEJI Class A of Design Certificate 中营建筑设计有限公司 设计制图 校对 专业负责人 项目 负责人 审核 审定	建设单位		同仁市文体旅游广电局		日期	
	项目名称		同仁市文化旅游产业基地基础设施巩固提升项目——保安镇城外村旅游厕所		2024.06	
	设计号		保安镇城外村旅游厕所总平面设计图		ZYQH-24011-04	
	版次				01	
	图别				建初	
	图号				00	

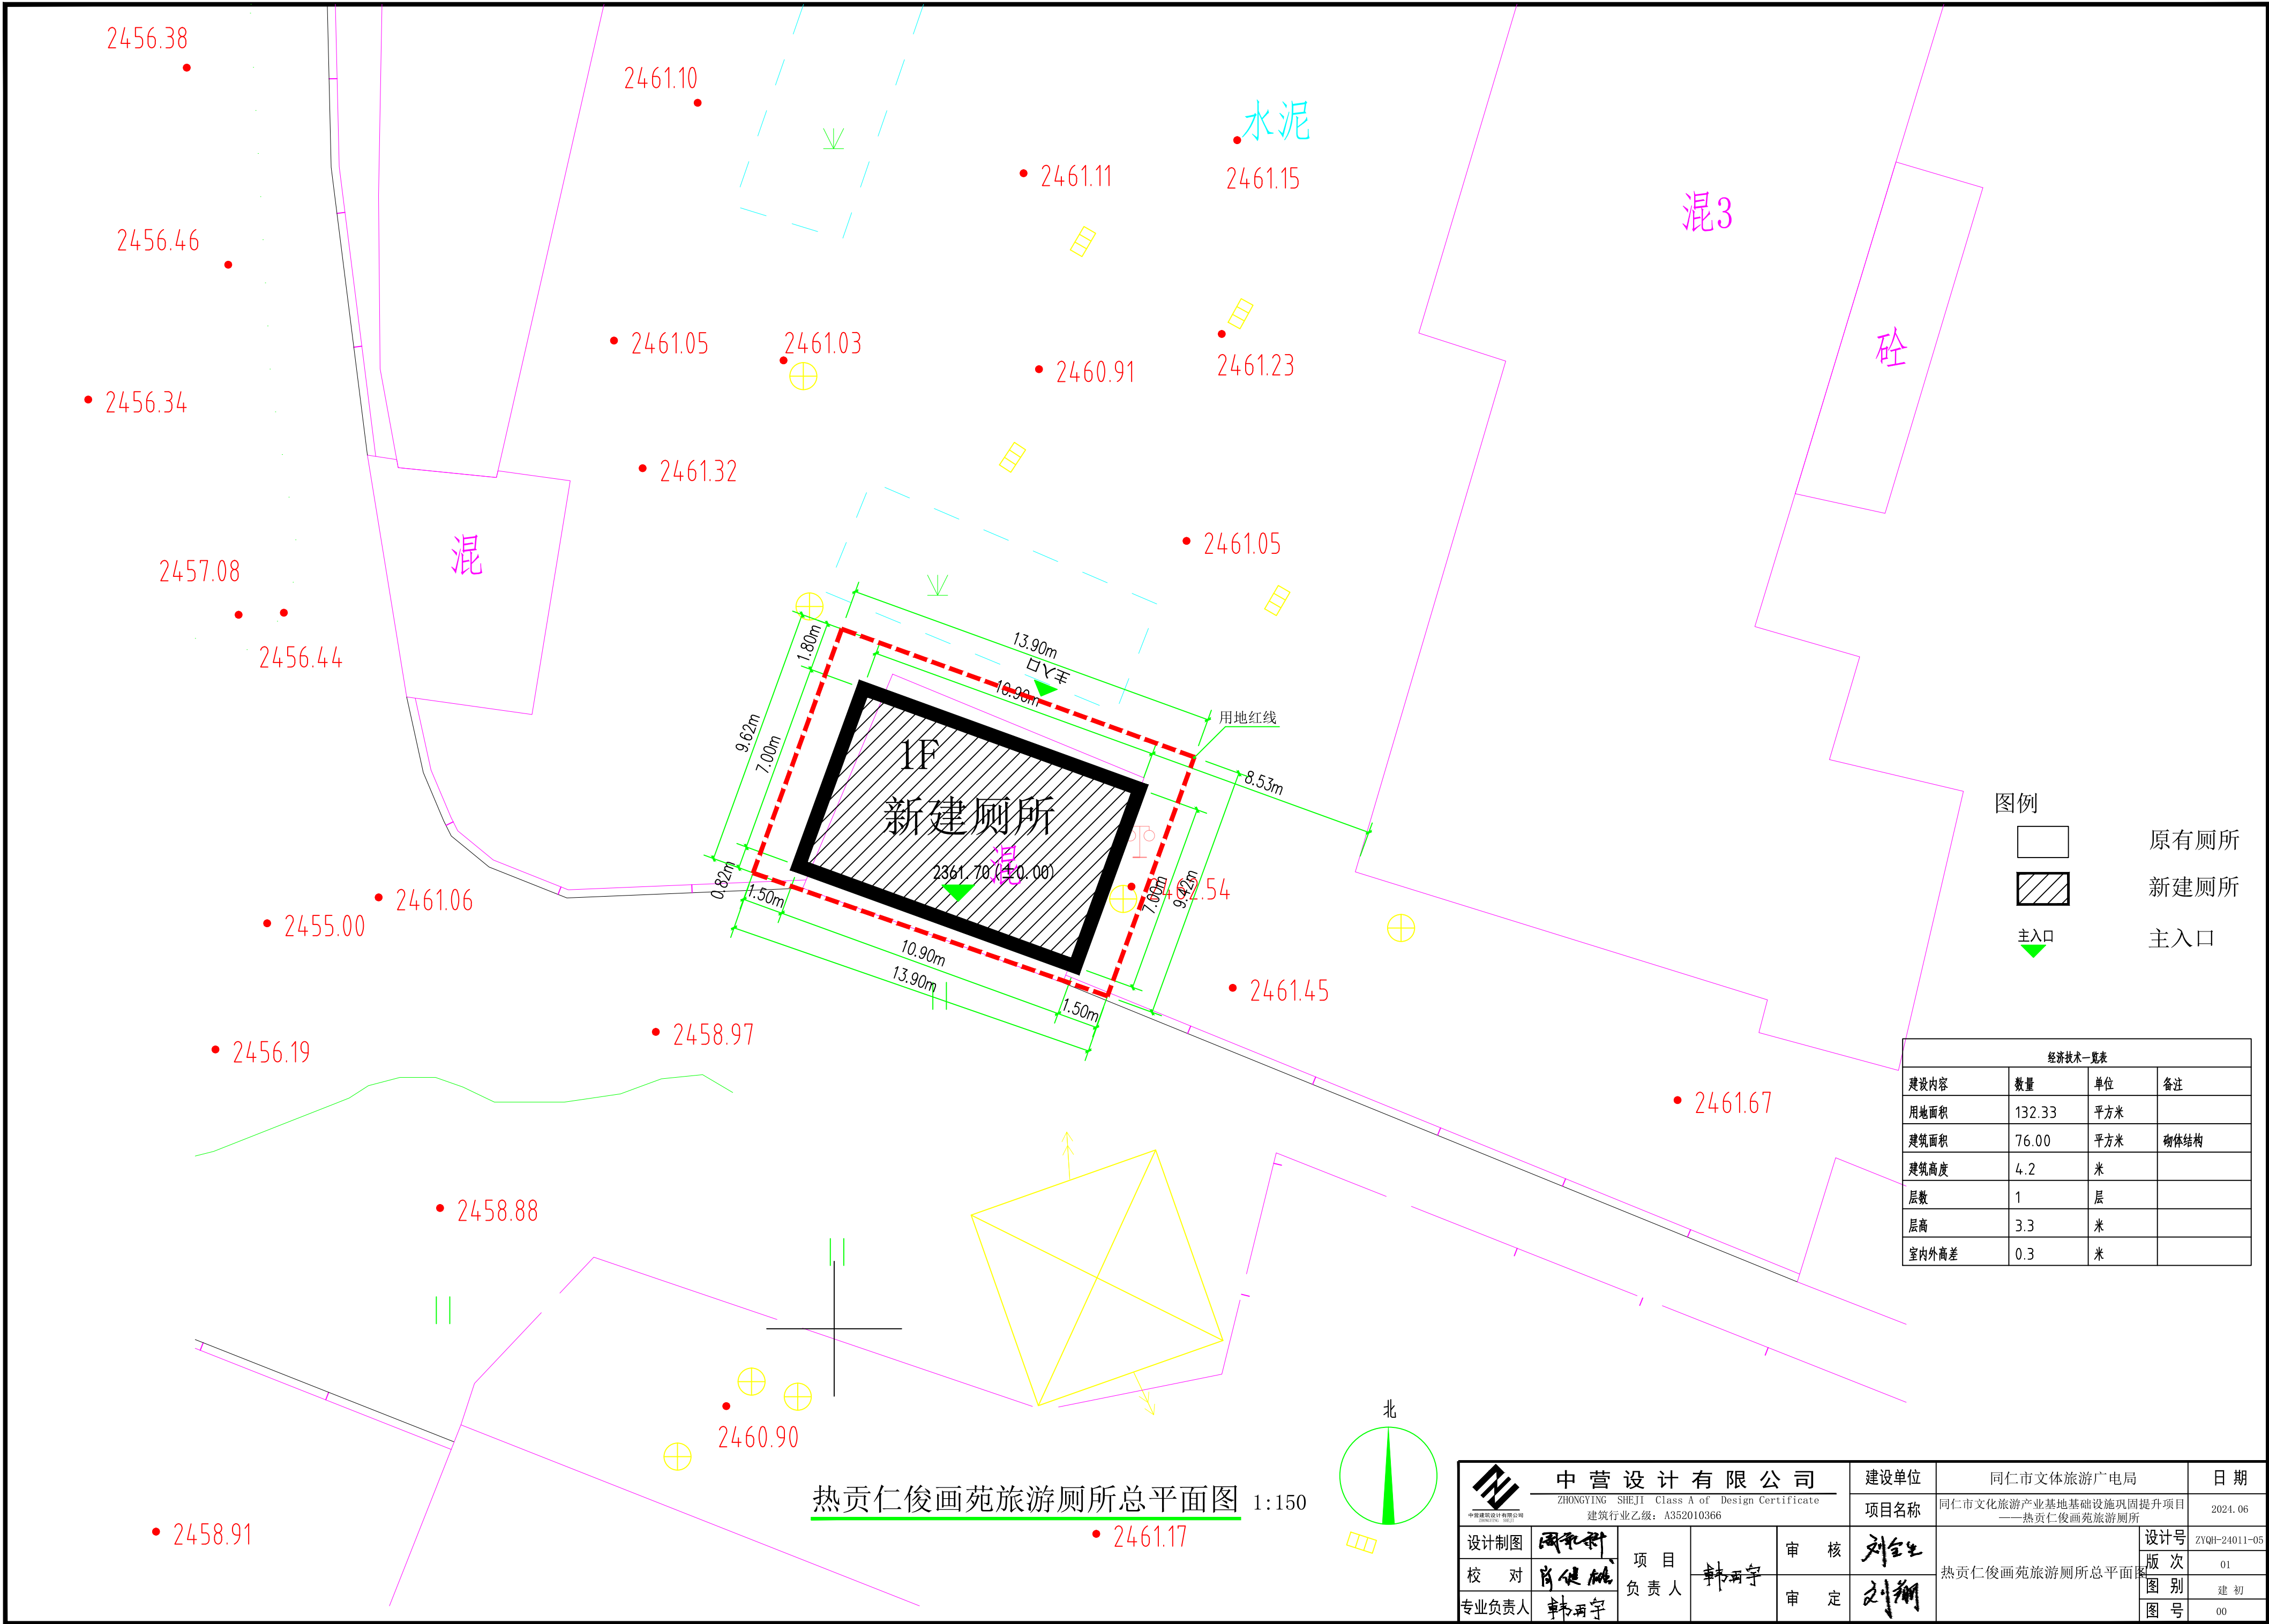

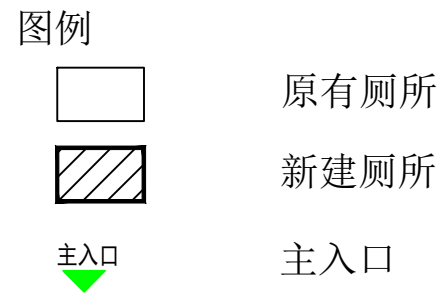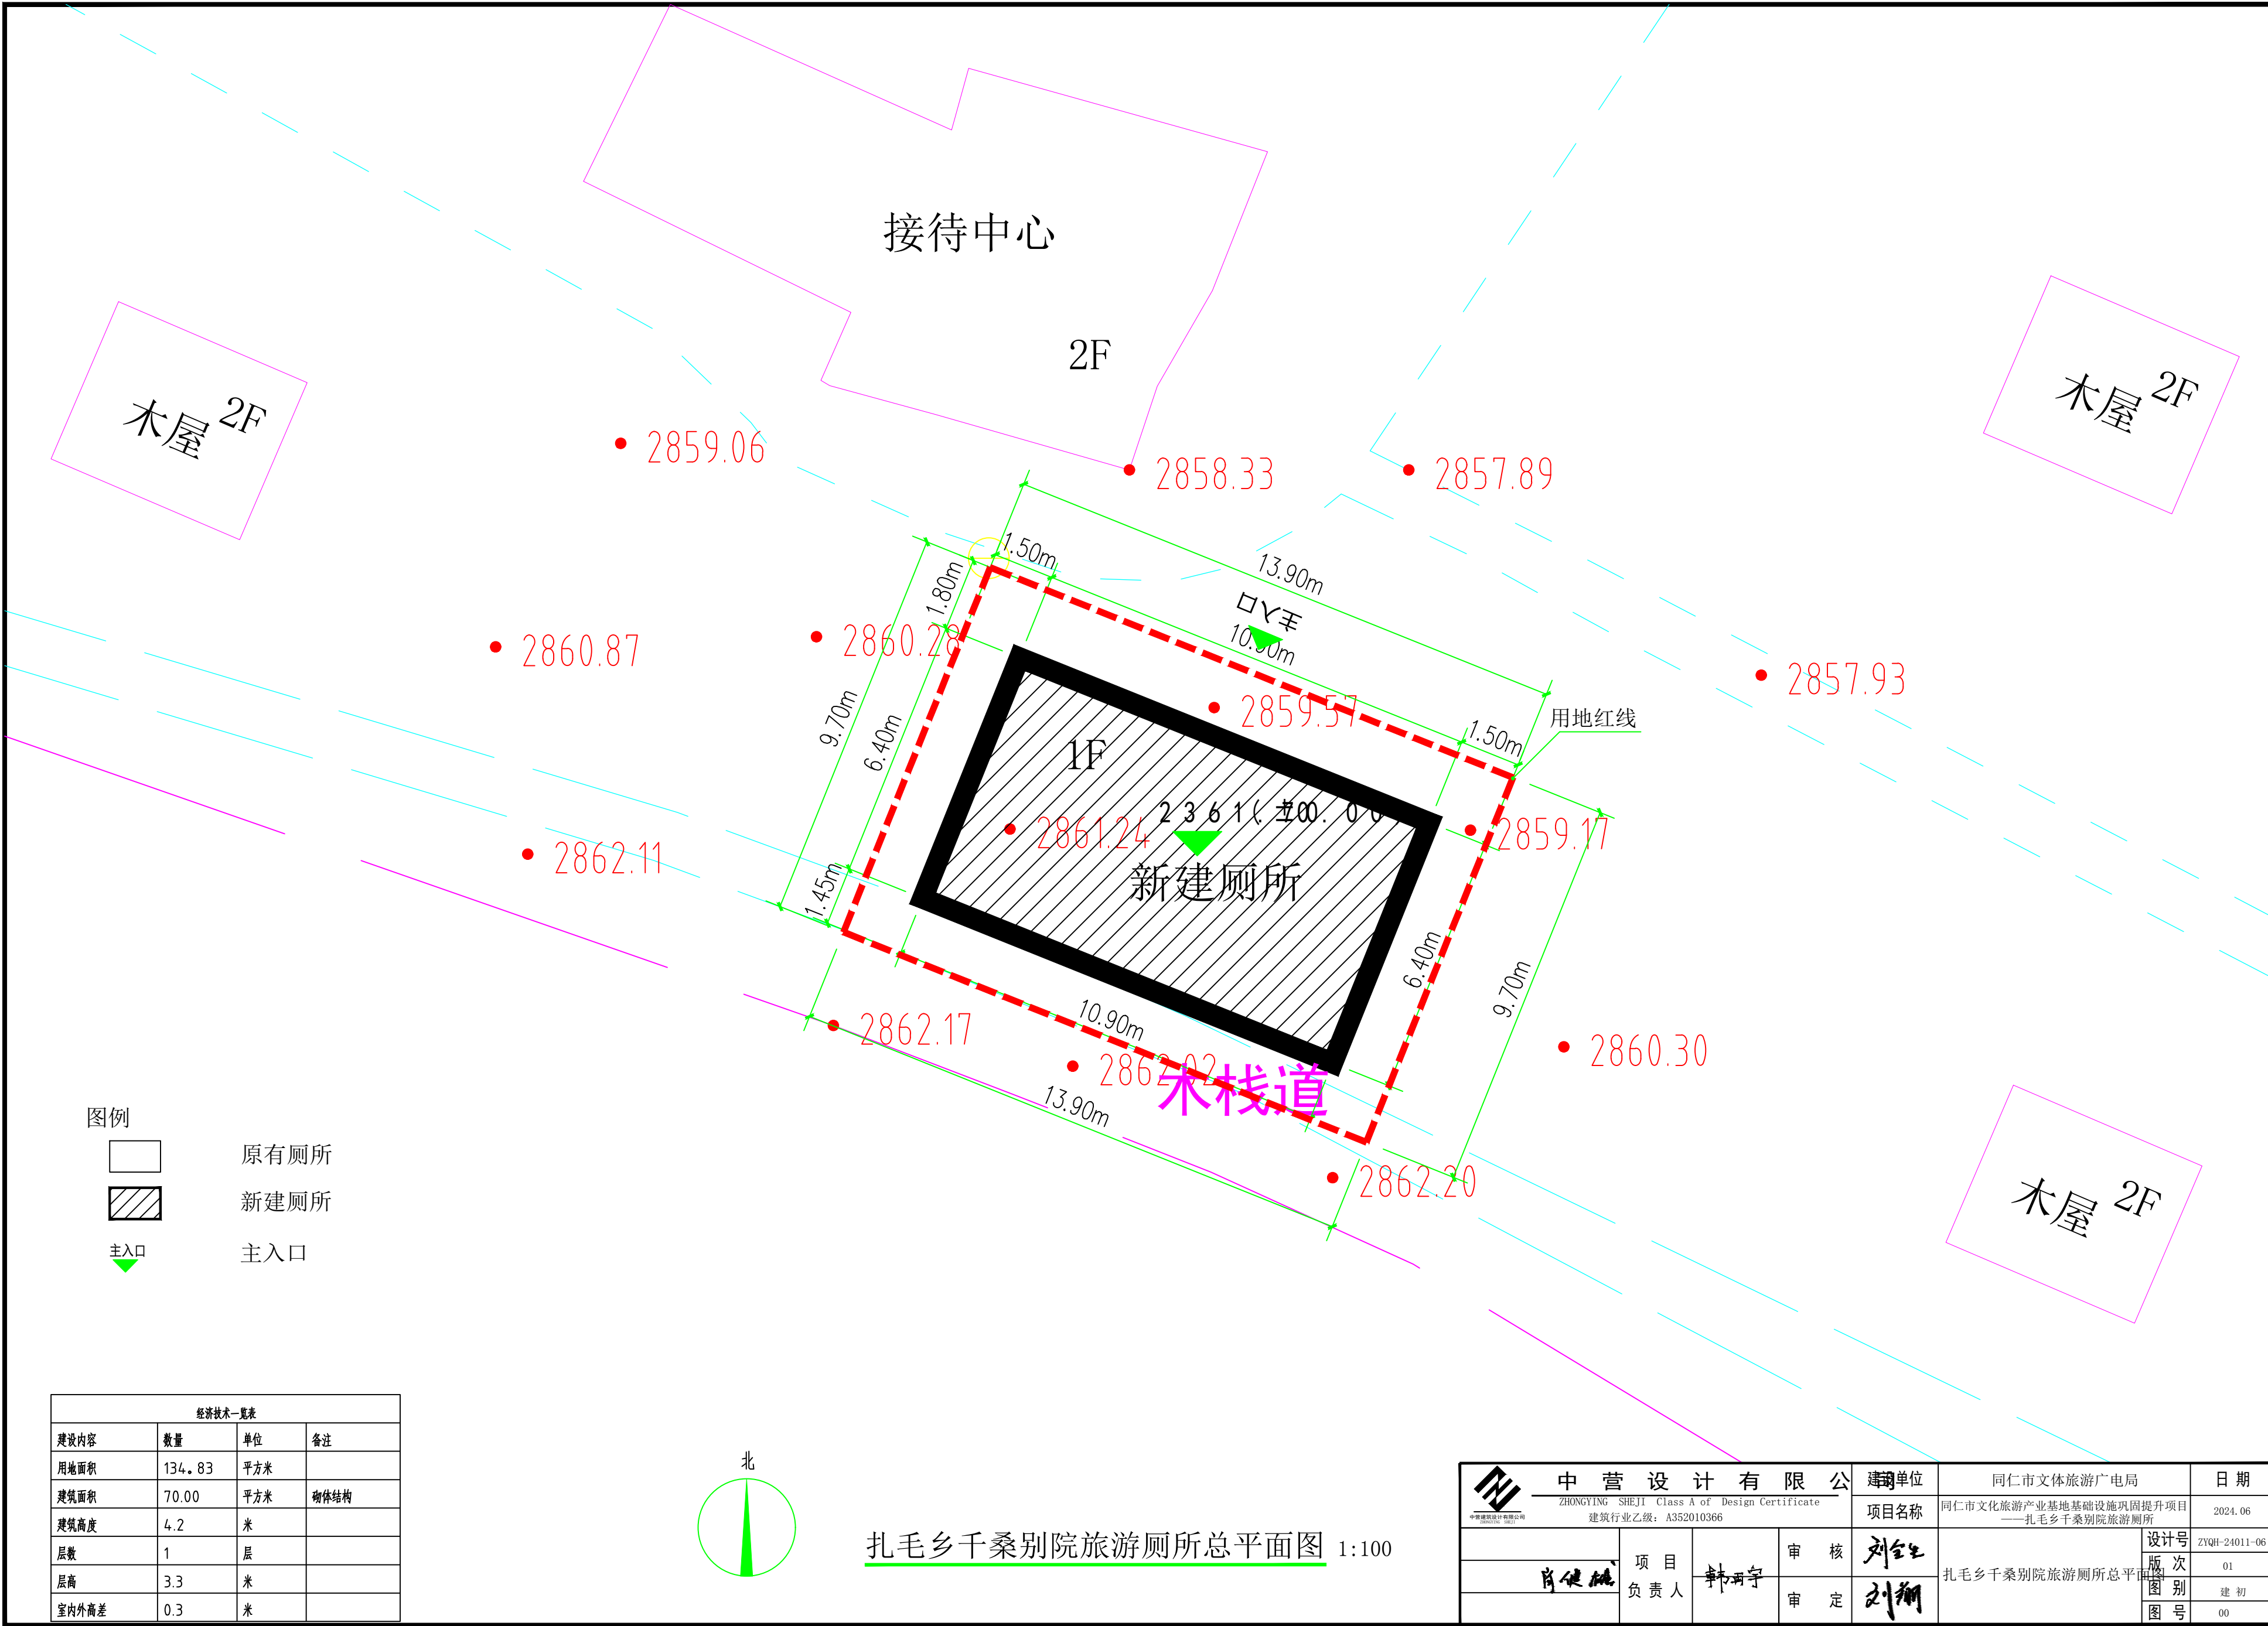


经济技术一览表			
建设内容	数量	单位	备注
用地面积	134.83	平方米	
建筑面积	70.00	平方米	砌体结构
建筑高度	4.2	米	
层数	1	层	
层高	3.3	米	
室内外高差	0.3	米	

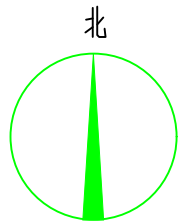

扎毛乡千桑别院旅游厕所总平面图 1:100


	中营设计有限公司		建设单位	同仁市文体旅游广电局	日期
	ZHONGYING SHEJI Class A of Design Certificate		项目名称	同仁市文化旅游产业基础设施巩固提升项目——扎毛乡千桑别院旅游厕所	2024.06
	建筑行业乙级: A352010366		设计号	ZYQH-24011-06	
	项目负责人	韩宇	审核	刘金红	版次
			审定	刘翔	图别
					图号

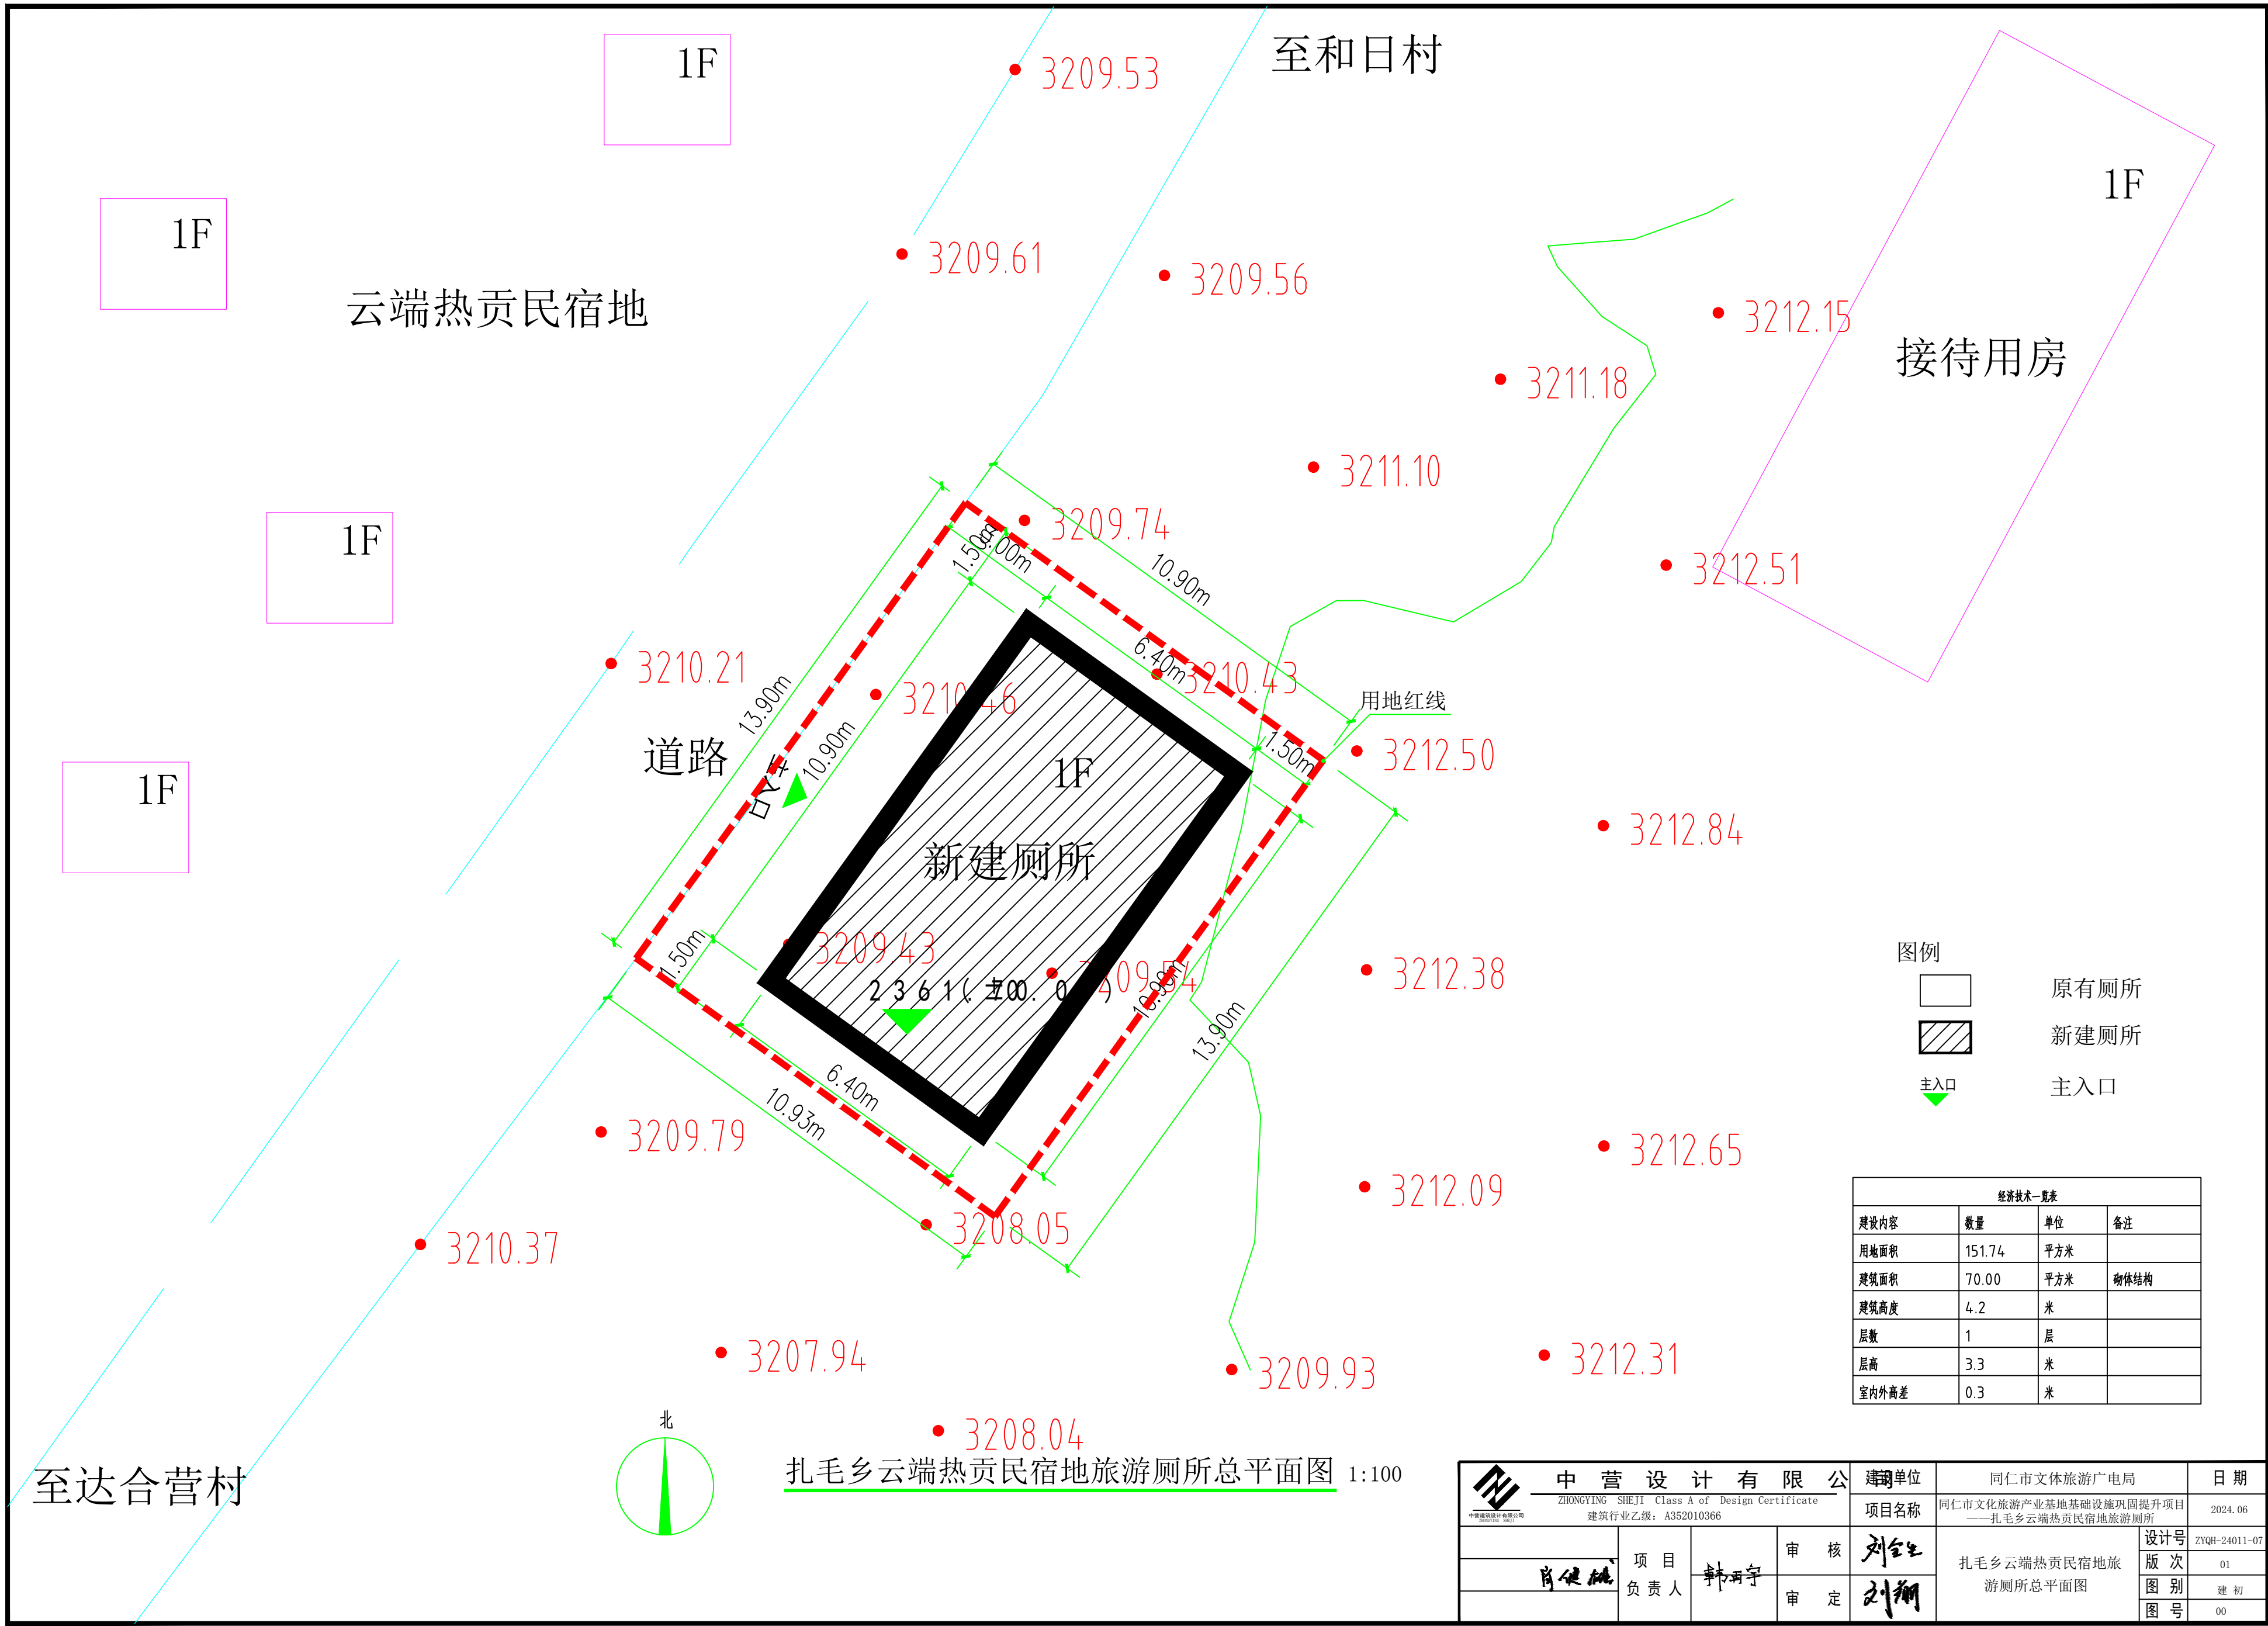


经济技术一览表			
建设内容	数量	单位	备注
用地面积	151.74	平方米	
建筑面积	70.00	平方米	砌体结构
建筑高度	4.2	米	
层数	1	层	
层高	3.3	米	
室内外高差	0.3	米	

扎毛乡云端热贡民宿地旅游厕所总平面图 1:100

中营设计有限公司				建设单位	同仁市文体旅游广电局	日期
ZHONGYING SHEJI Class A of Design Certificate				项目名称	同仁市文化旅游产业基础设施巩固提升项目——扎毛乡云端热贡民宿地旅游厕所	2024. 06
肖健雄	项目负责人	韩西宇	审核	刘金红	扎毛乡云端热贡民宿地旅游厕所总平面图	设计号 ZYQH-24011-07
			审定	刘翔		版次 01
						图别 建初
						图号 00

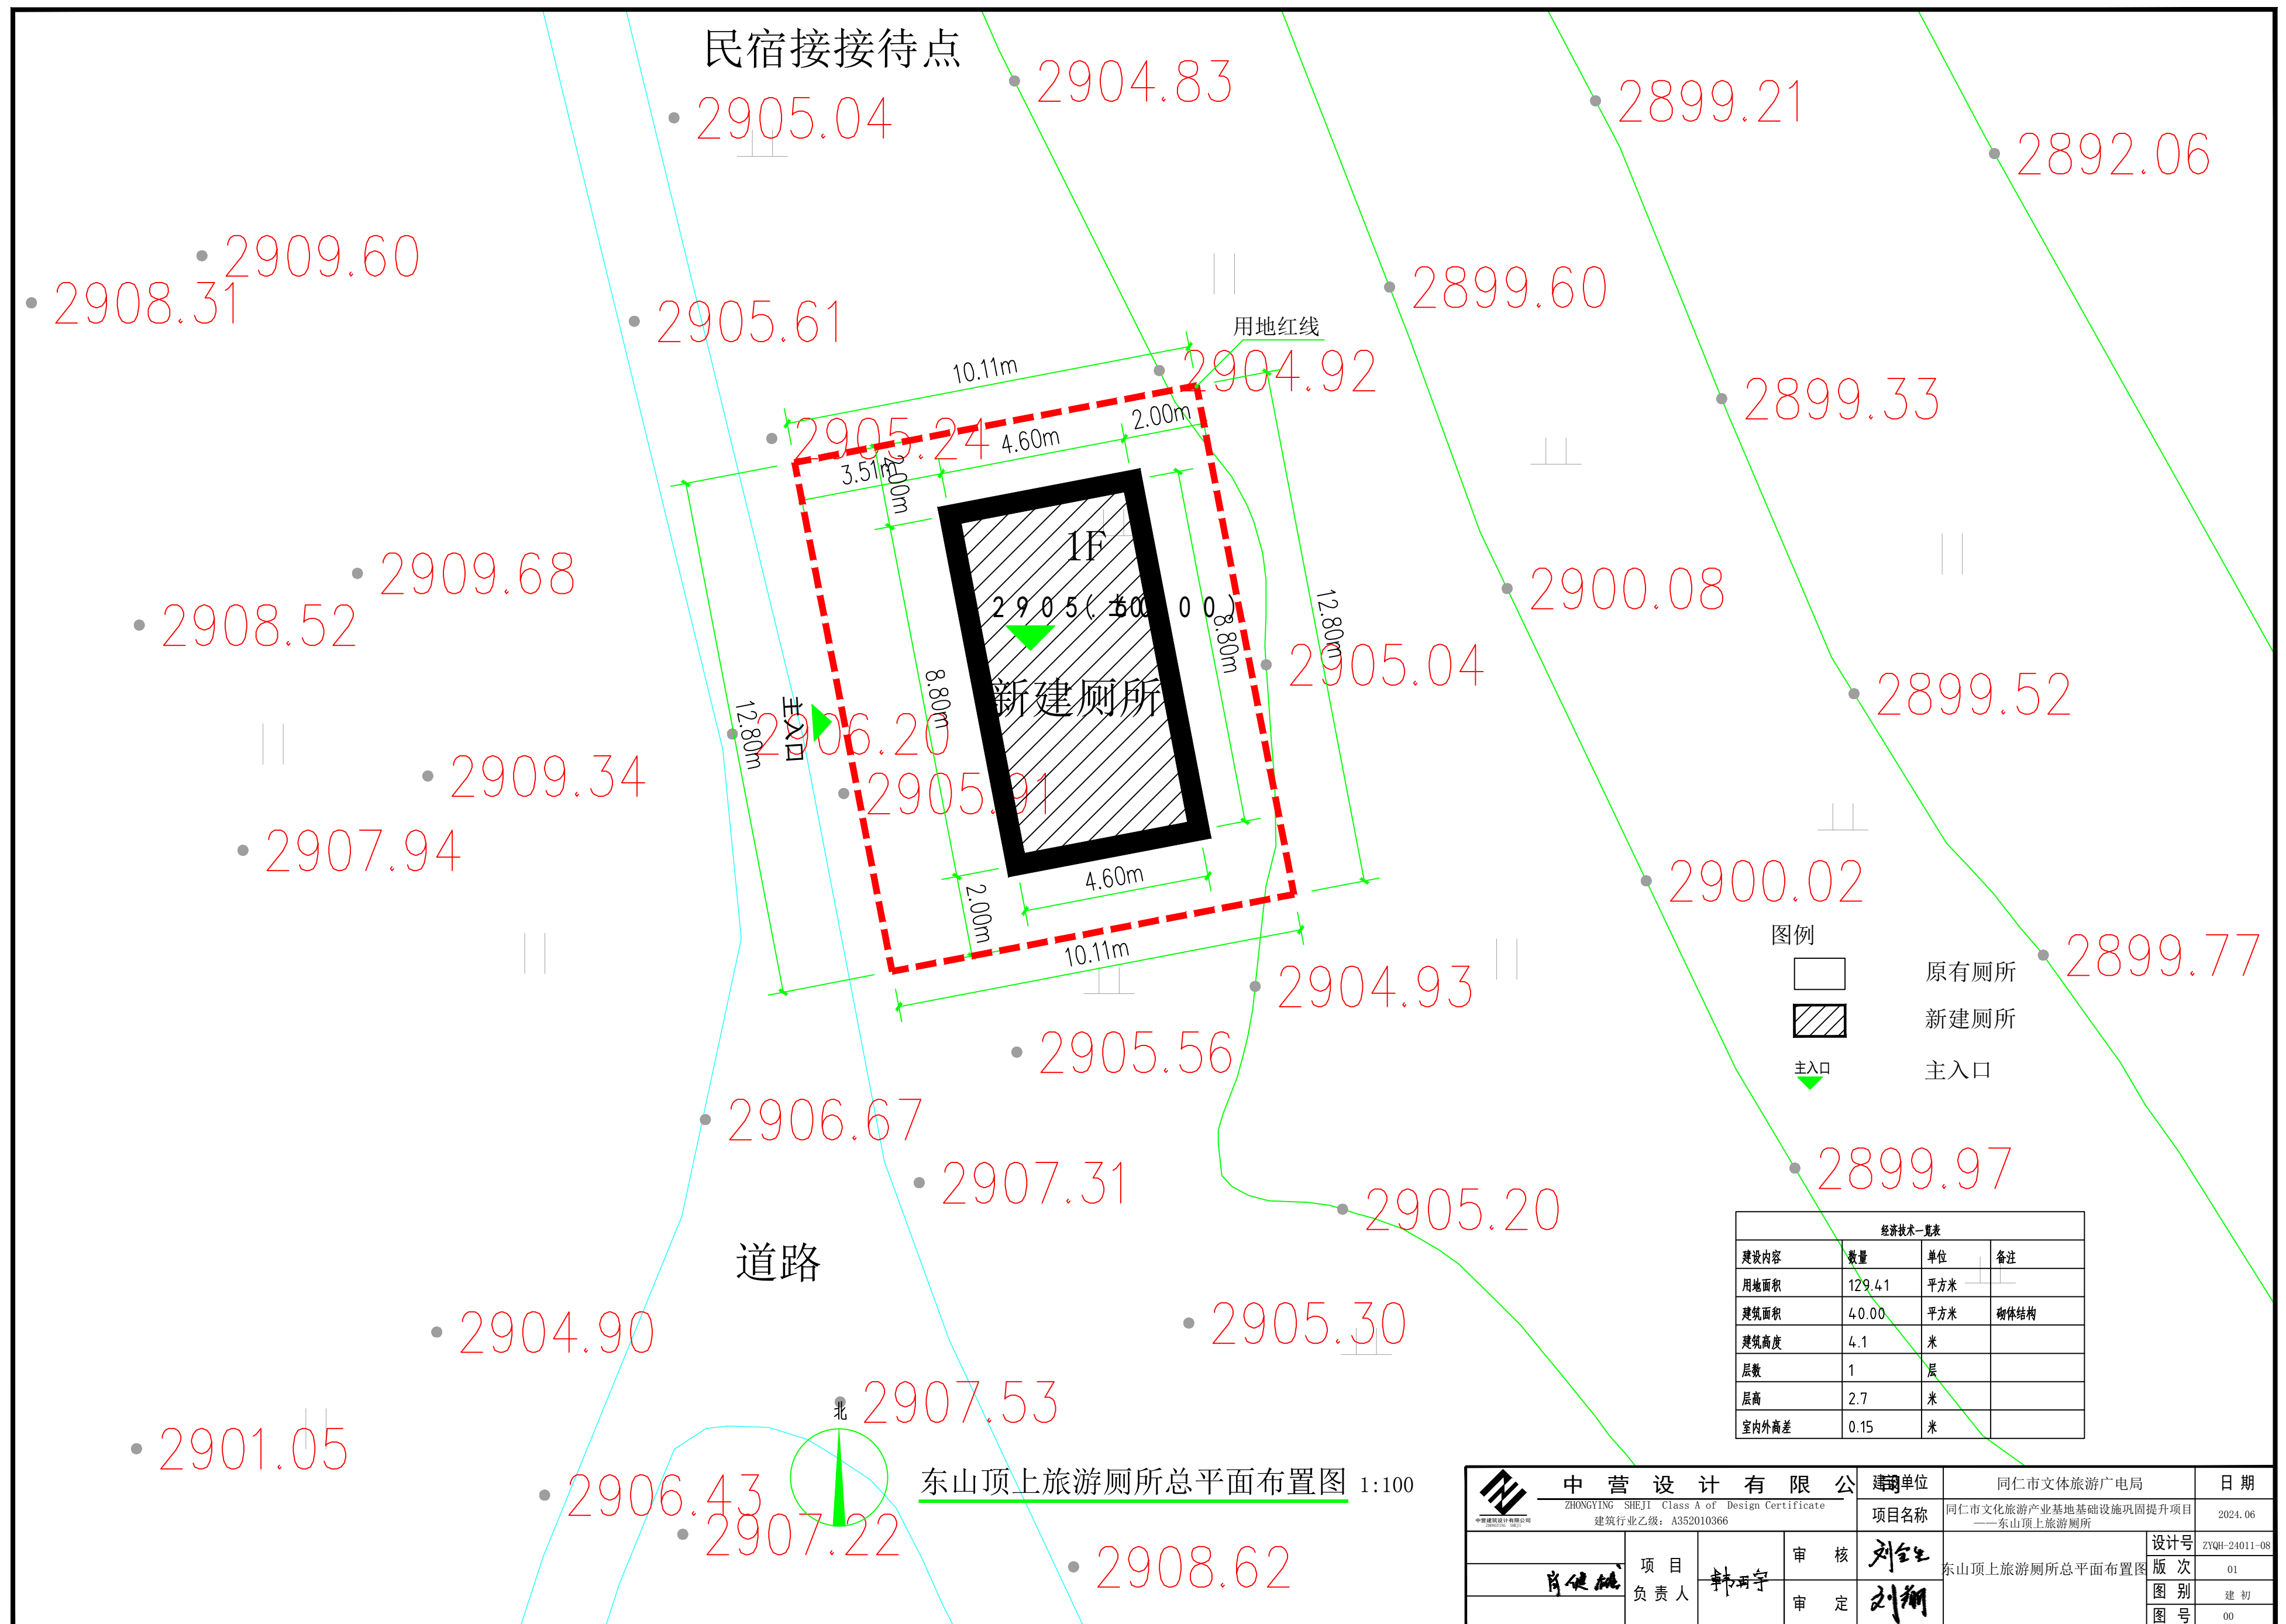

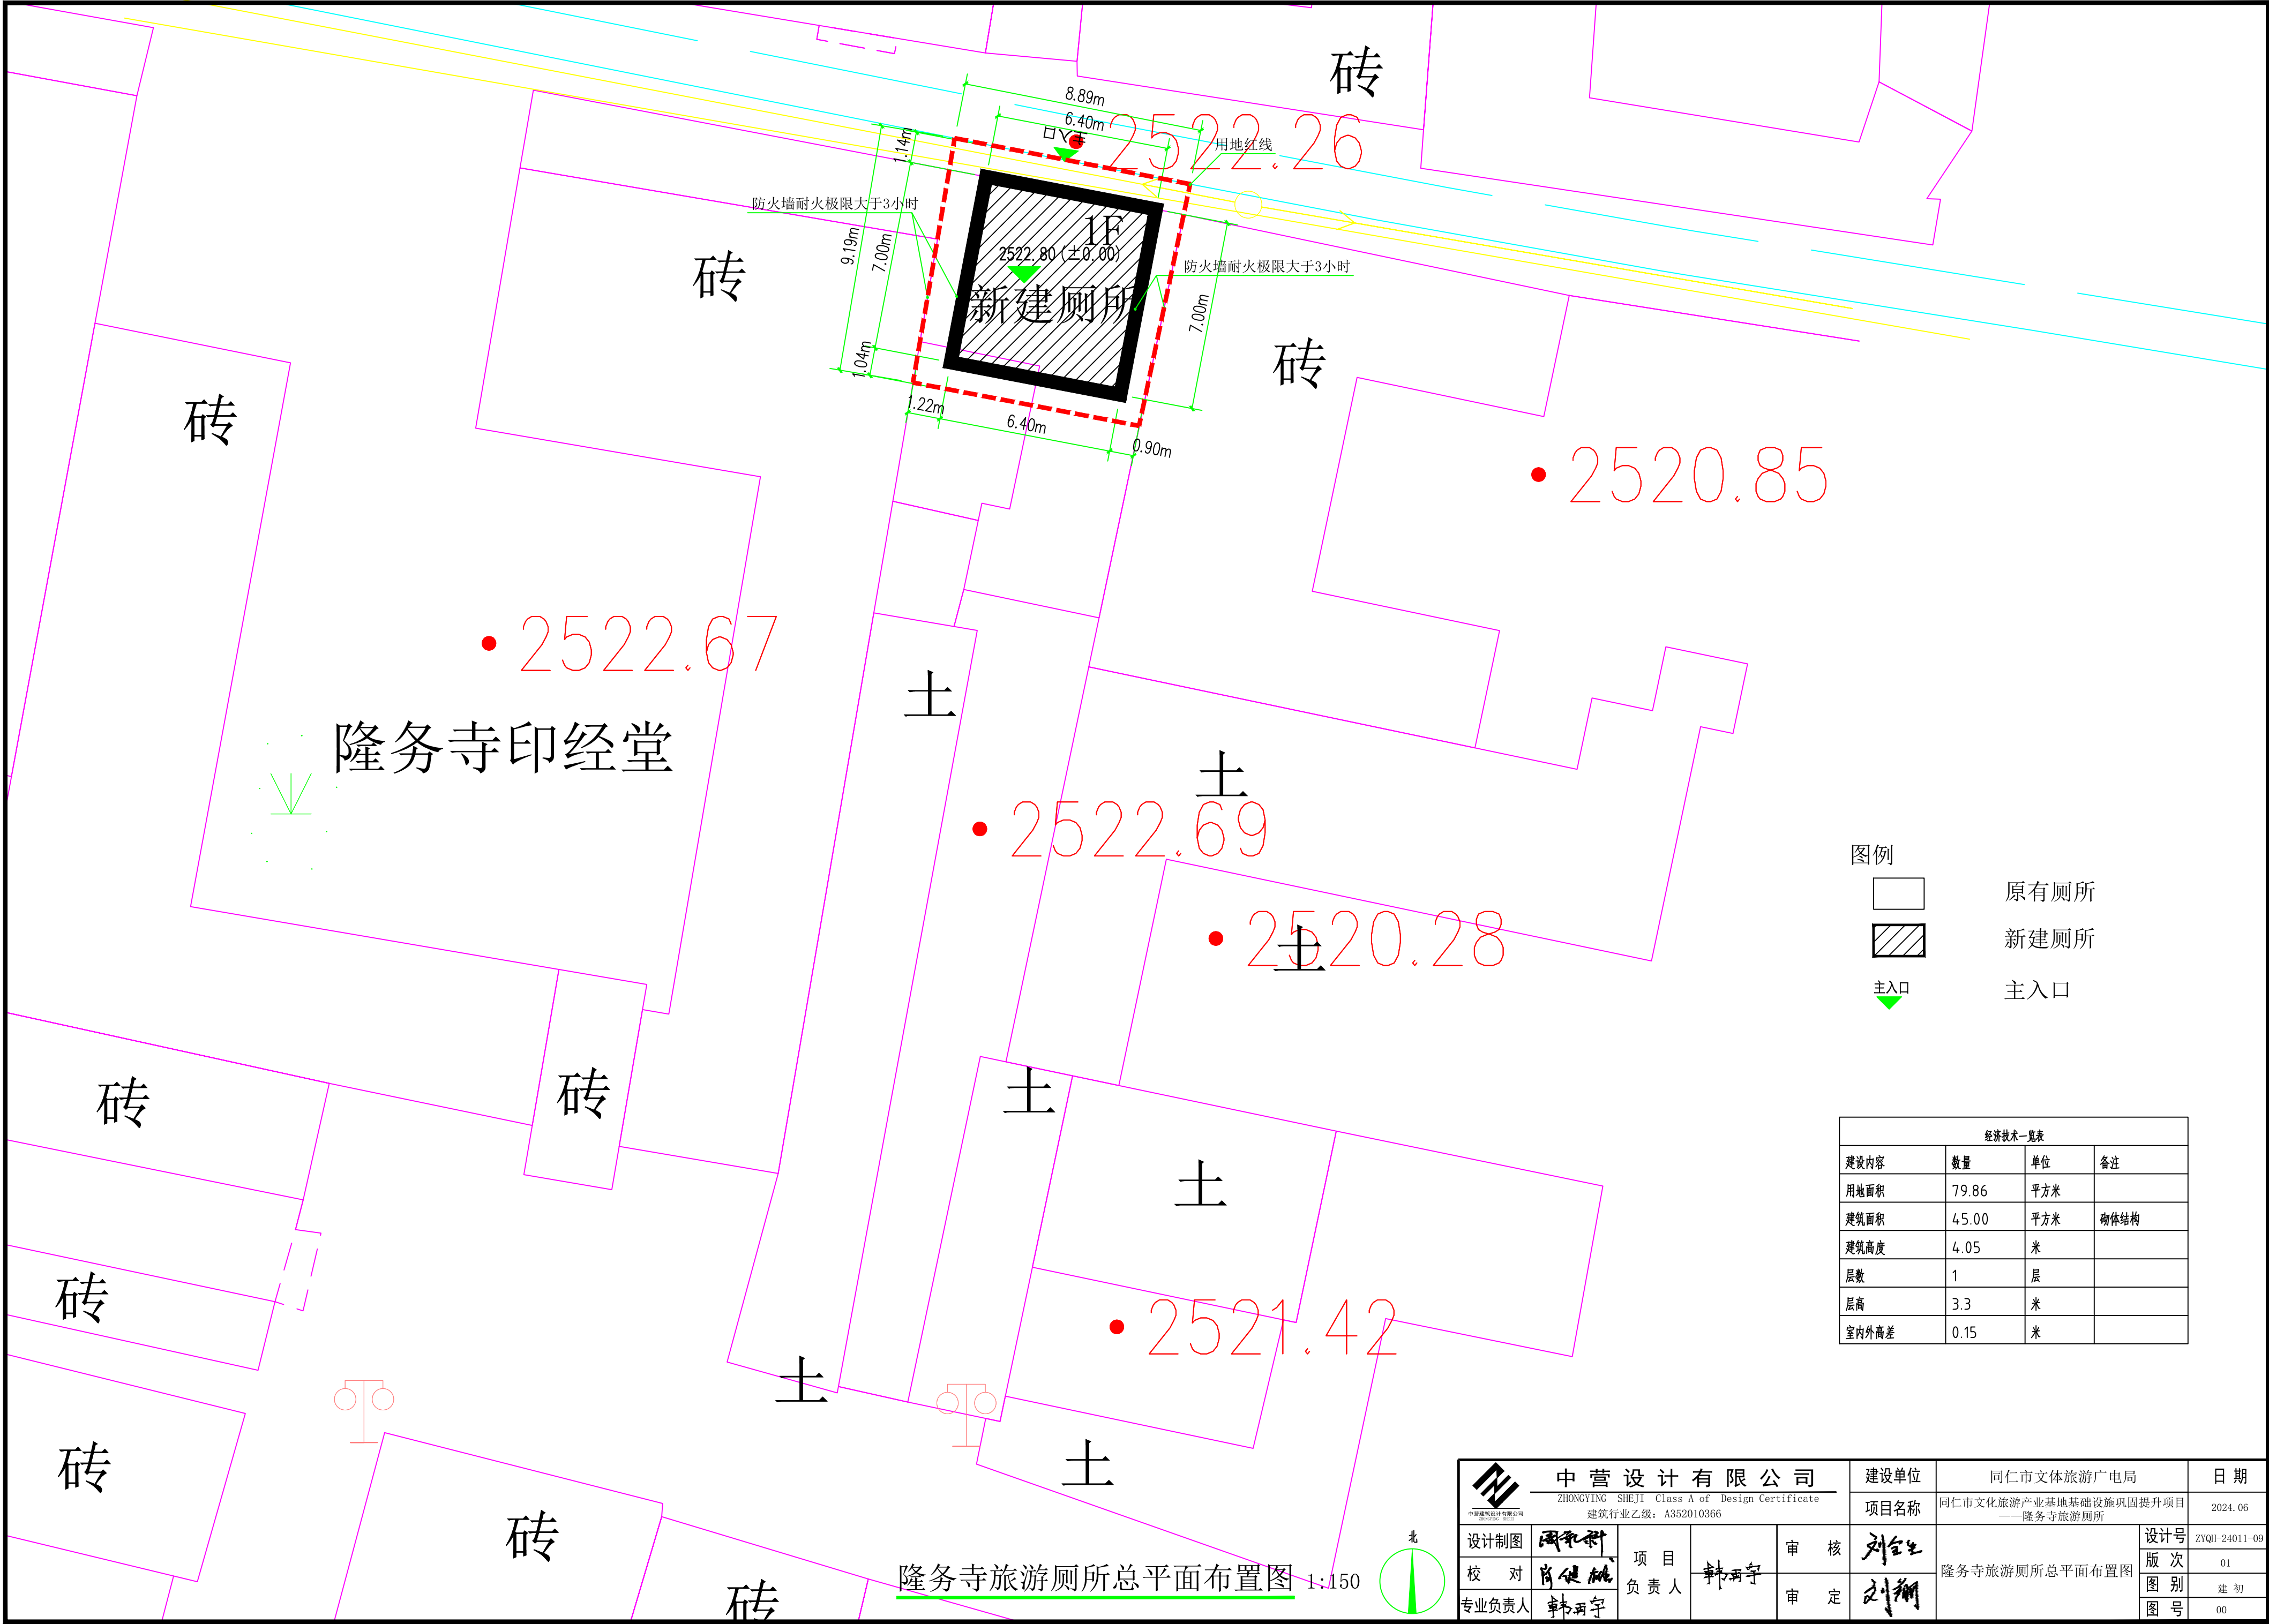

隆务寺印经堂

新建厕所

1F

2522.80 (±0.00)

土

土

土

土

土

砖

砖

砖

砖

砖


砖

砖


砖

隆务寺旅游厕所总平面布置图 1:150

图例

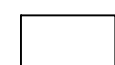

原有厕所

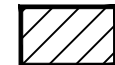


新建厕所




主入口

经济技术一览表			
建设内容	数量	单位	备注
用地面积	79.86	平方米	
建筑面积	45.00	平方米	砌体结构
建筑高度	4.05	米	
层数	1	层	
层高	3.3	米	
室内外高差	0.15	米	

 中营设计有限公司 ZHONGYING SHEJI Class A of Design Certificate 中国建筑 designs 有限公司 建筑行业乙级: A352010366				建设单位	同仁市文体旅游广电局		日期		
				项目名称	同仁市文化旅游产业基地基础设施巩固提升项目 ——隆务寺旅游厕所		2024.06		
设计制图	周永科	项 目 负 责 人	韩雨宇	审 核	刘金生	隆务寺旅游厕所总平面布置图	设计号	ZYQH-24011-09	
校 对	肖健航			审 定			刘翔	版 次	01
专业负责人	韩雨宇							图 别	建 初
								图 号	00

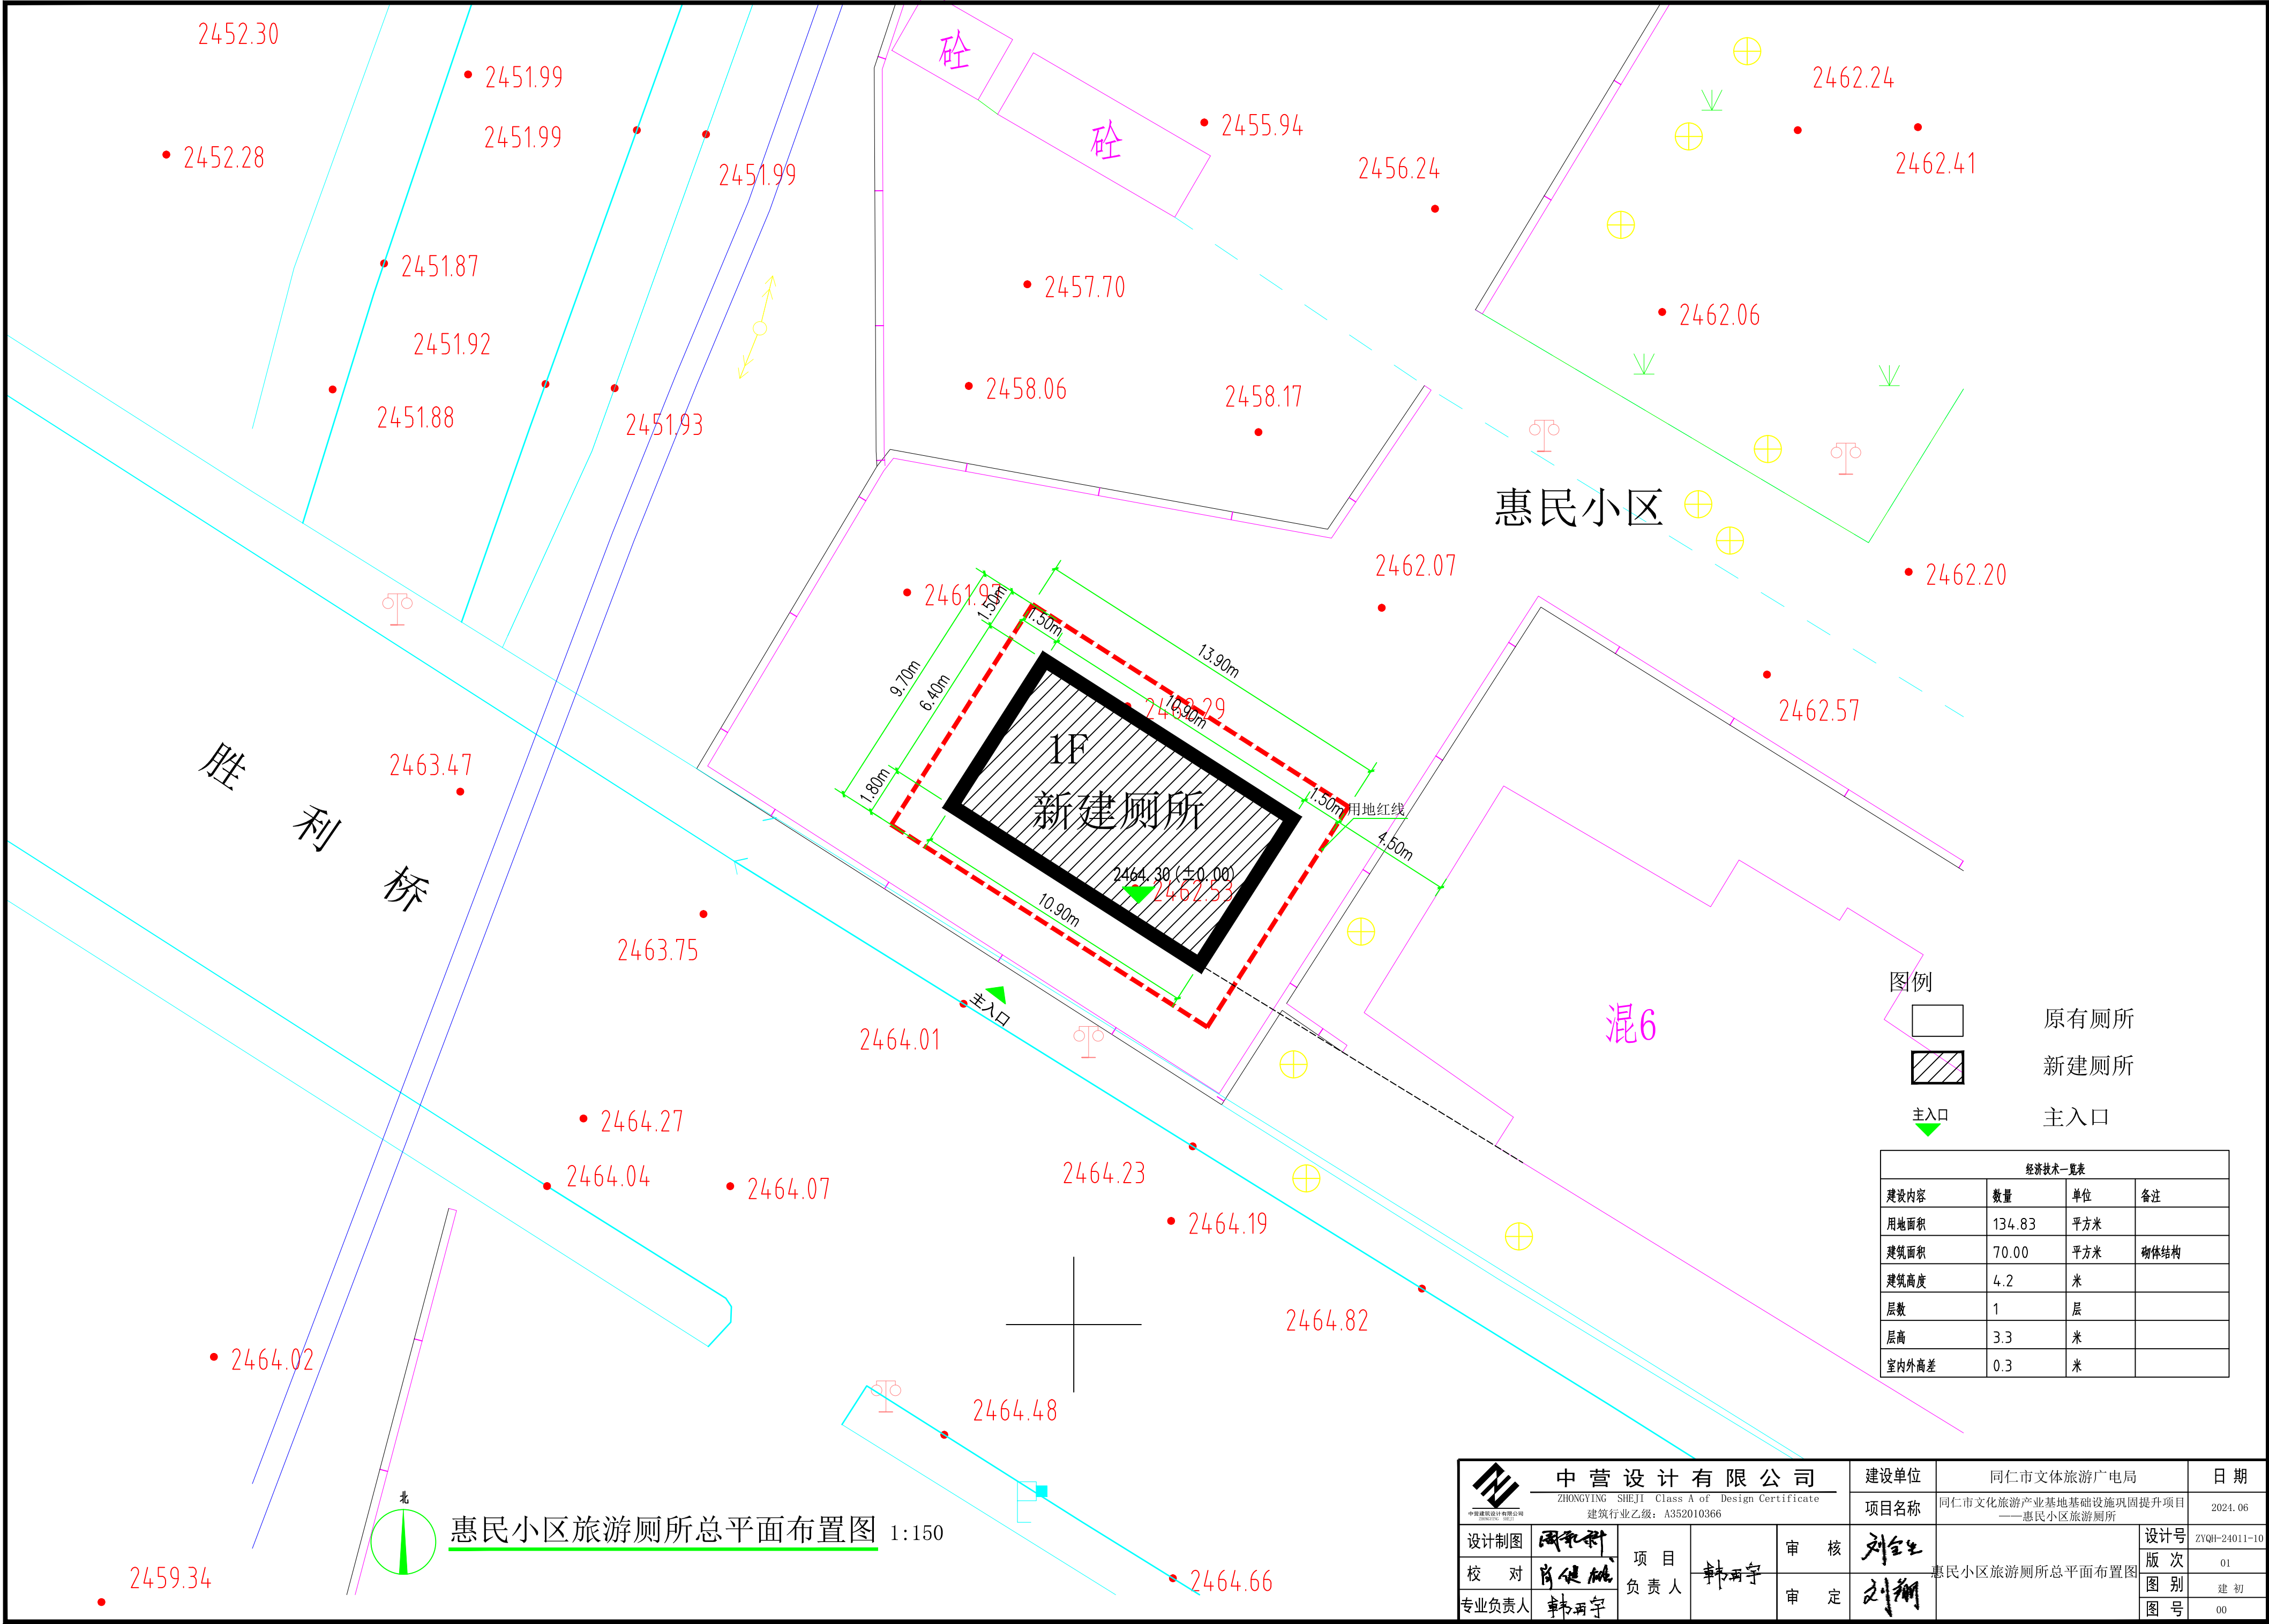

图例

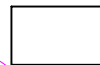

原有厕所



新建厕所




主入口

经济技术一览表			
建设内容	数量	单位	备注
用地面积	134.83	平方米	
建筑面积	70.00	平方米	砌体结构
建筑高度	4.2	米	
层数	1	层	
层高	3.3	米	
室内外高差	0.3	米	

惠民小区旅游厕所总平面布置图 1:150

 中营设计有限公司 ZHONGYING SHEJI Class A of Design Certificate 建筑行业乙级: A352010366	建设单位			同仁市文体旅游广电局		日期			
	项目名称			同仁市文化旅游产业基地基础设施巩固提升项目——惠民小区旅游厕所		2024.06			
设计制图	周礼科	项 目 负 责 人	韩雨宇	审 核	刘金生	设计号	ZYQH-24011-10		
校 对	肖健航			审 定	刘翔	惠民小区旅游厕所总平面布置图		版 次	01
专业负责人	韩雨宇					图 别	建 初		
						图 号	00		

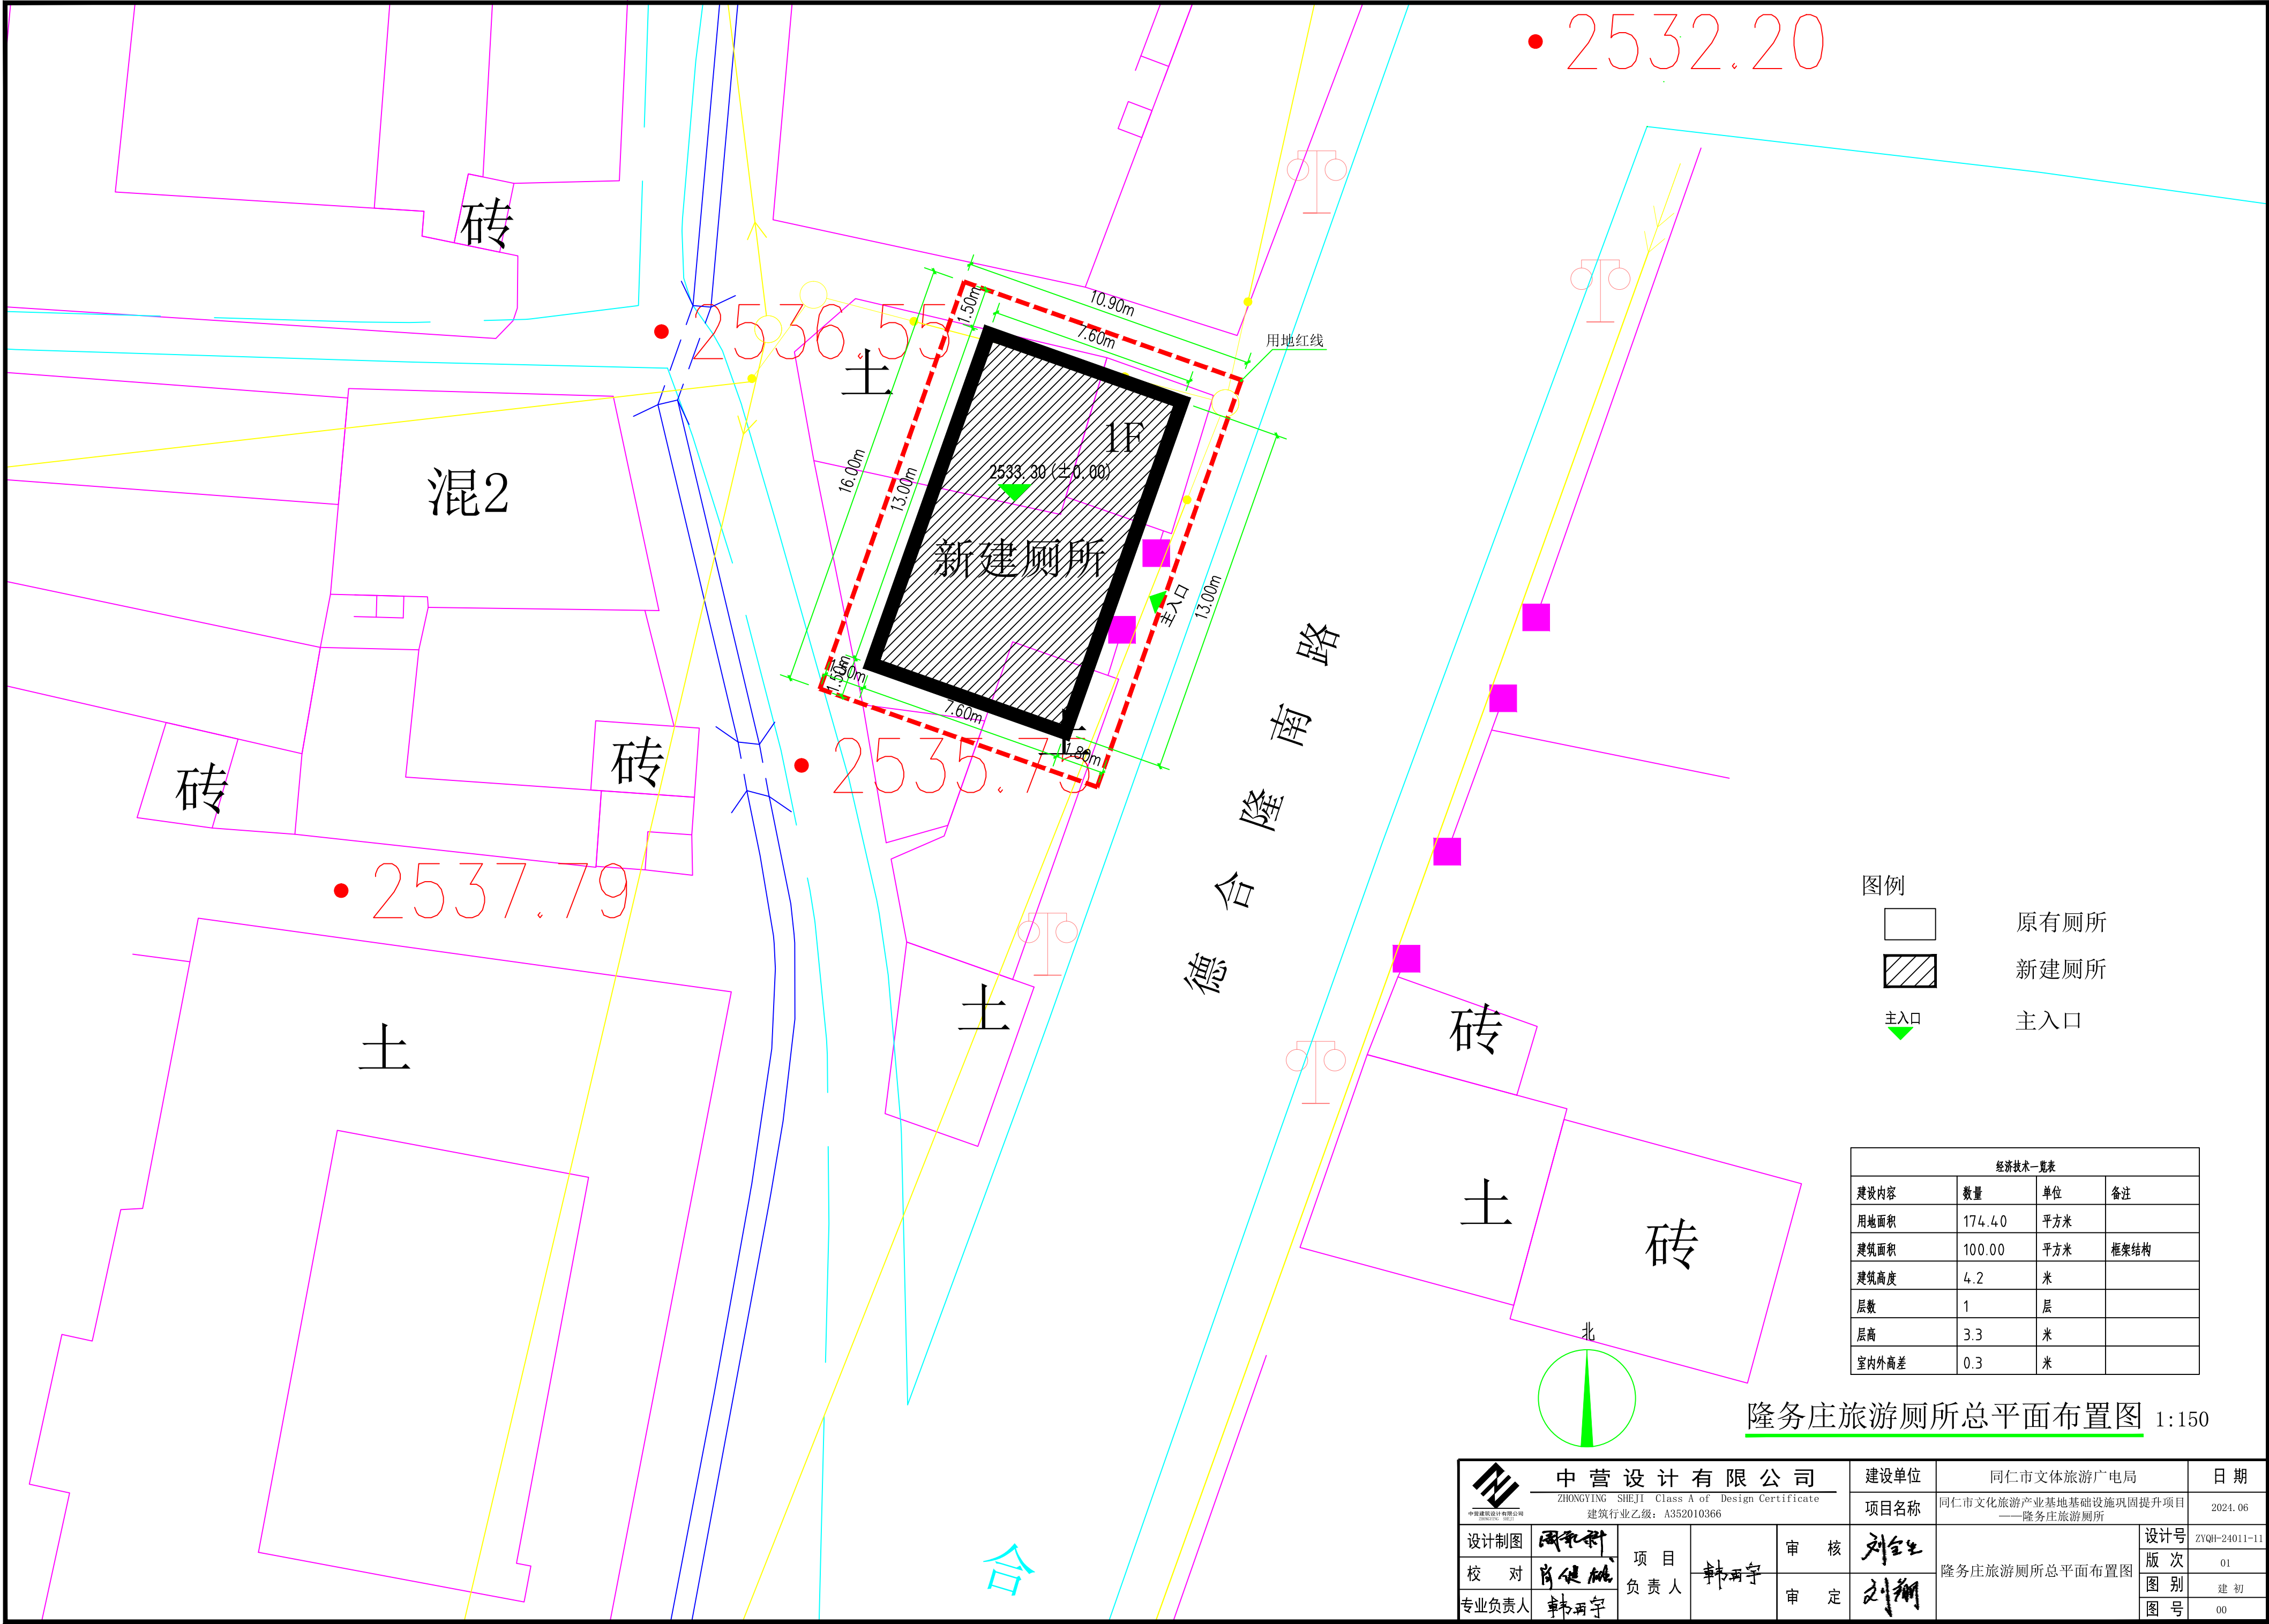


- 图例
- 原有厕所
 - 新建厕所
 - 主入口

经济技术一览表			
建设内容	数量	单位	备注
用地面积	174.40	平方米	
建筑面积	100.00	平方米	框架结构
建筑高度	4.2	米	
层数	1	层	
层高	3.3	米	
室内外高差	0.3	米	

隆务庄旅游厕所总平面布置图 1:150

 中营设计有限公司 ZHONGYING DESIGN Class A of Design Certificate 建筑行业乙级: A352010366	建设单位		同仁市文体旅游广电局		日期	
	项目名称		同仁市文化旅游产业基地基础设施巩固提升项目——隆务庄旅游厕所		2024.06	
设计制图	周永科	项目负责人	韩雨宇	审核	刘金生	设计号
校对	肖健航			审定	刘翔	版次
专业负责人	韩雨宇					图别
						图号

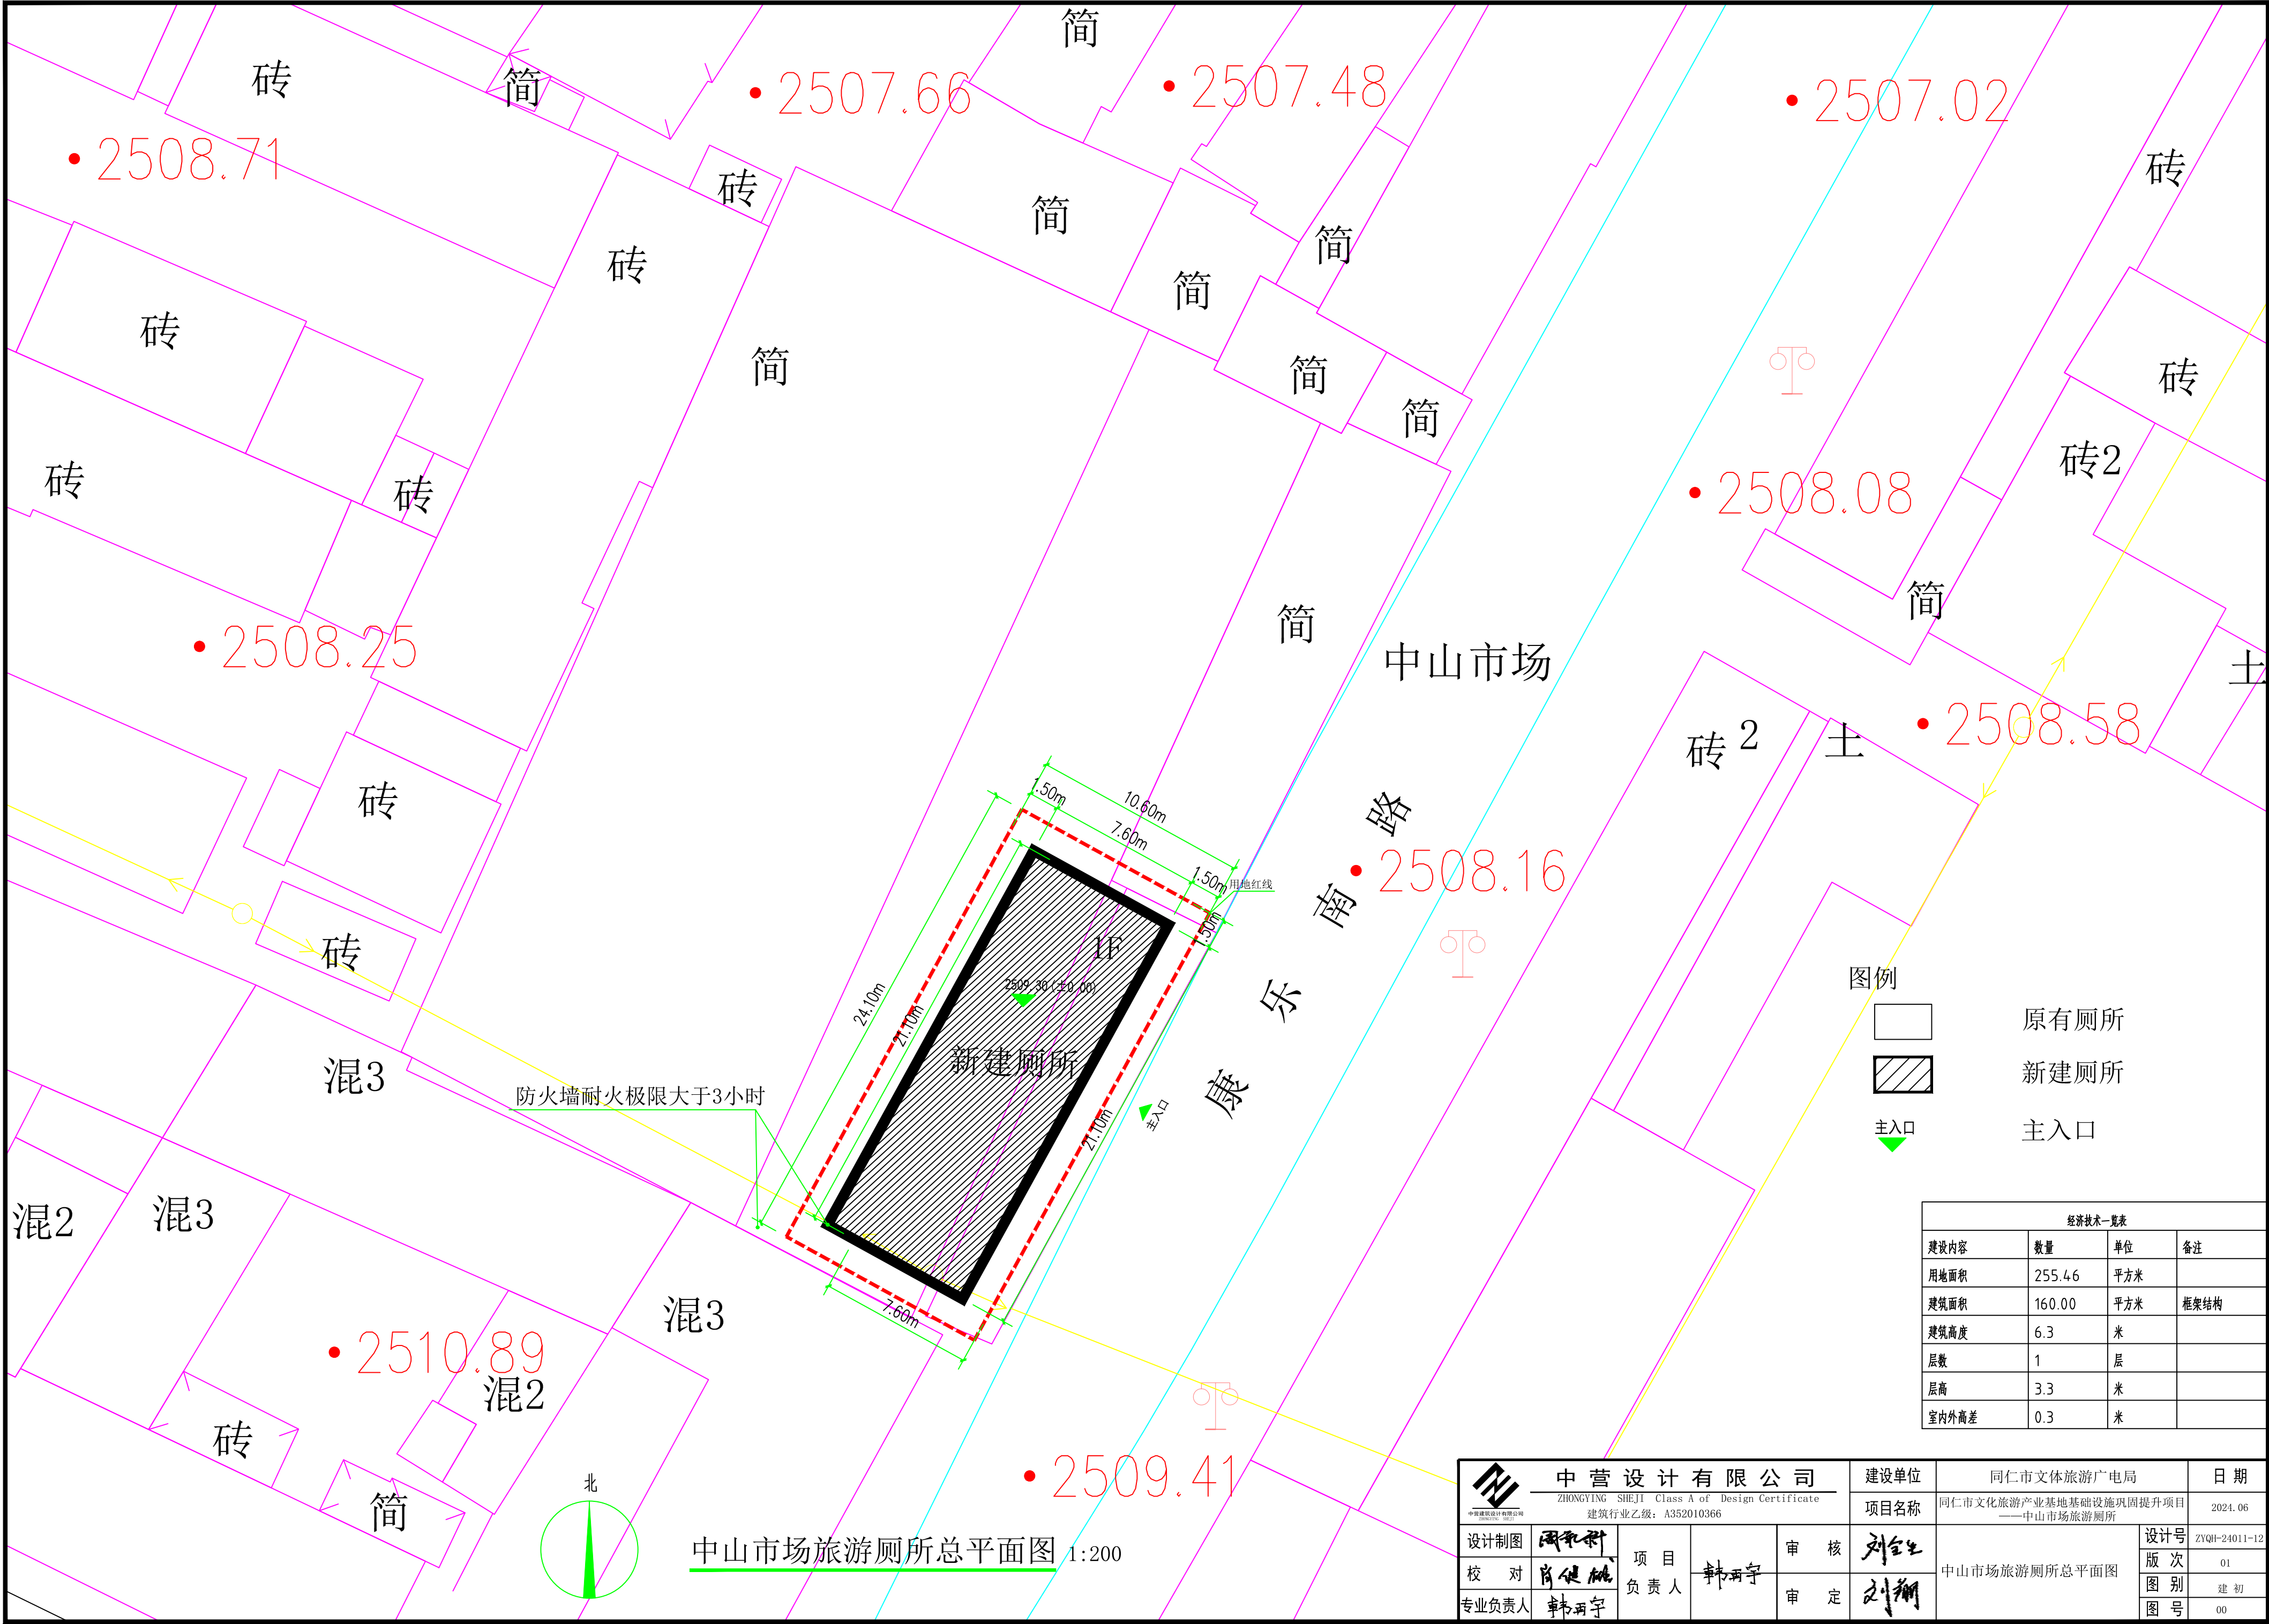


中山市场旅游厕所总平面图 1:200

- 图例
- 原有厕所
 - 新建厕所
 - 主入口

经济技术一览表			
建设内容	数量	单位	备注
用地面积	255.46	平方米	
建筑面积	160.00	平方米	框架结构
建筑高度	6.3	米	
层数	1	层	
层高	3.3	米	
室内外高差	0.3	米	

 中营设计有限公司 ZHONGYING DESIGN Class A of Design Certificate 建筑行业乙级: A352010366				建设单位		同仁市文体旅游广电局		日期	
				项目名称		同仁市文化旅游产业基地基础设施巩固提升项目 ——中山市场旅游厕所		2024.06	
设计制图		周礼科	项 目 负责人	韩雨宇	审 核	刘金生	中山市场旅游厕所总平面图	设计号	ZYQH-24011-12
校 对		肖健航			审 定	刘翔		版 次	01
专业负责人		韩雨宇						图 别	建 初
								图 号	00

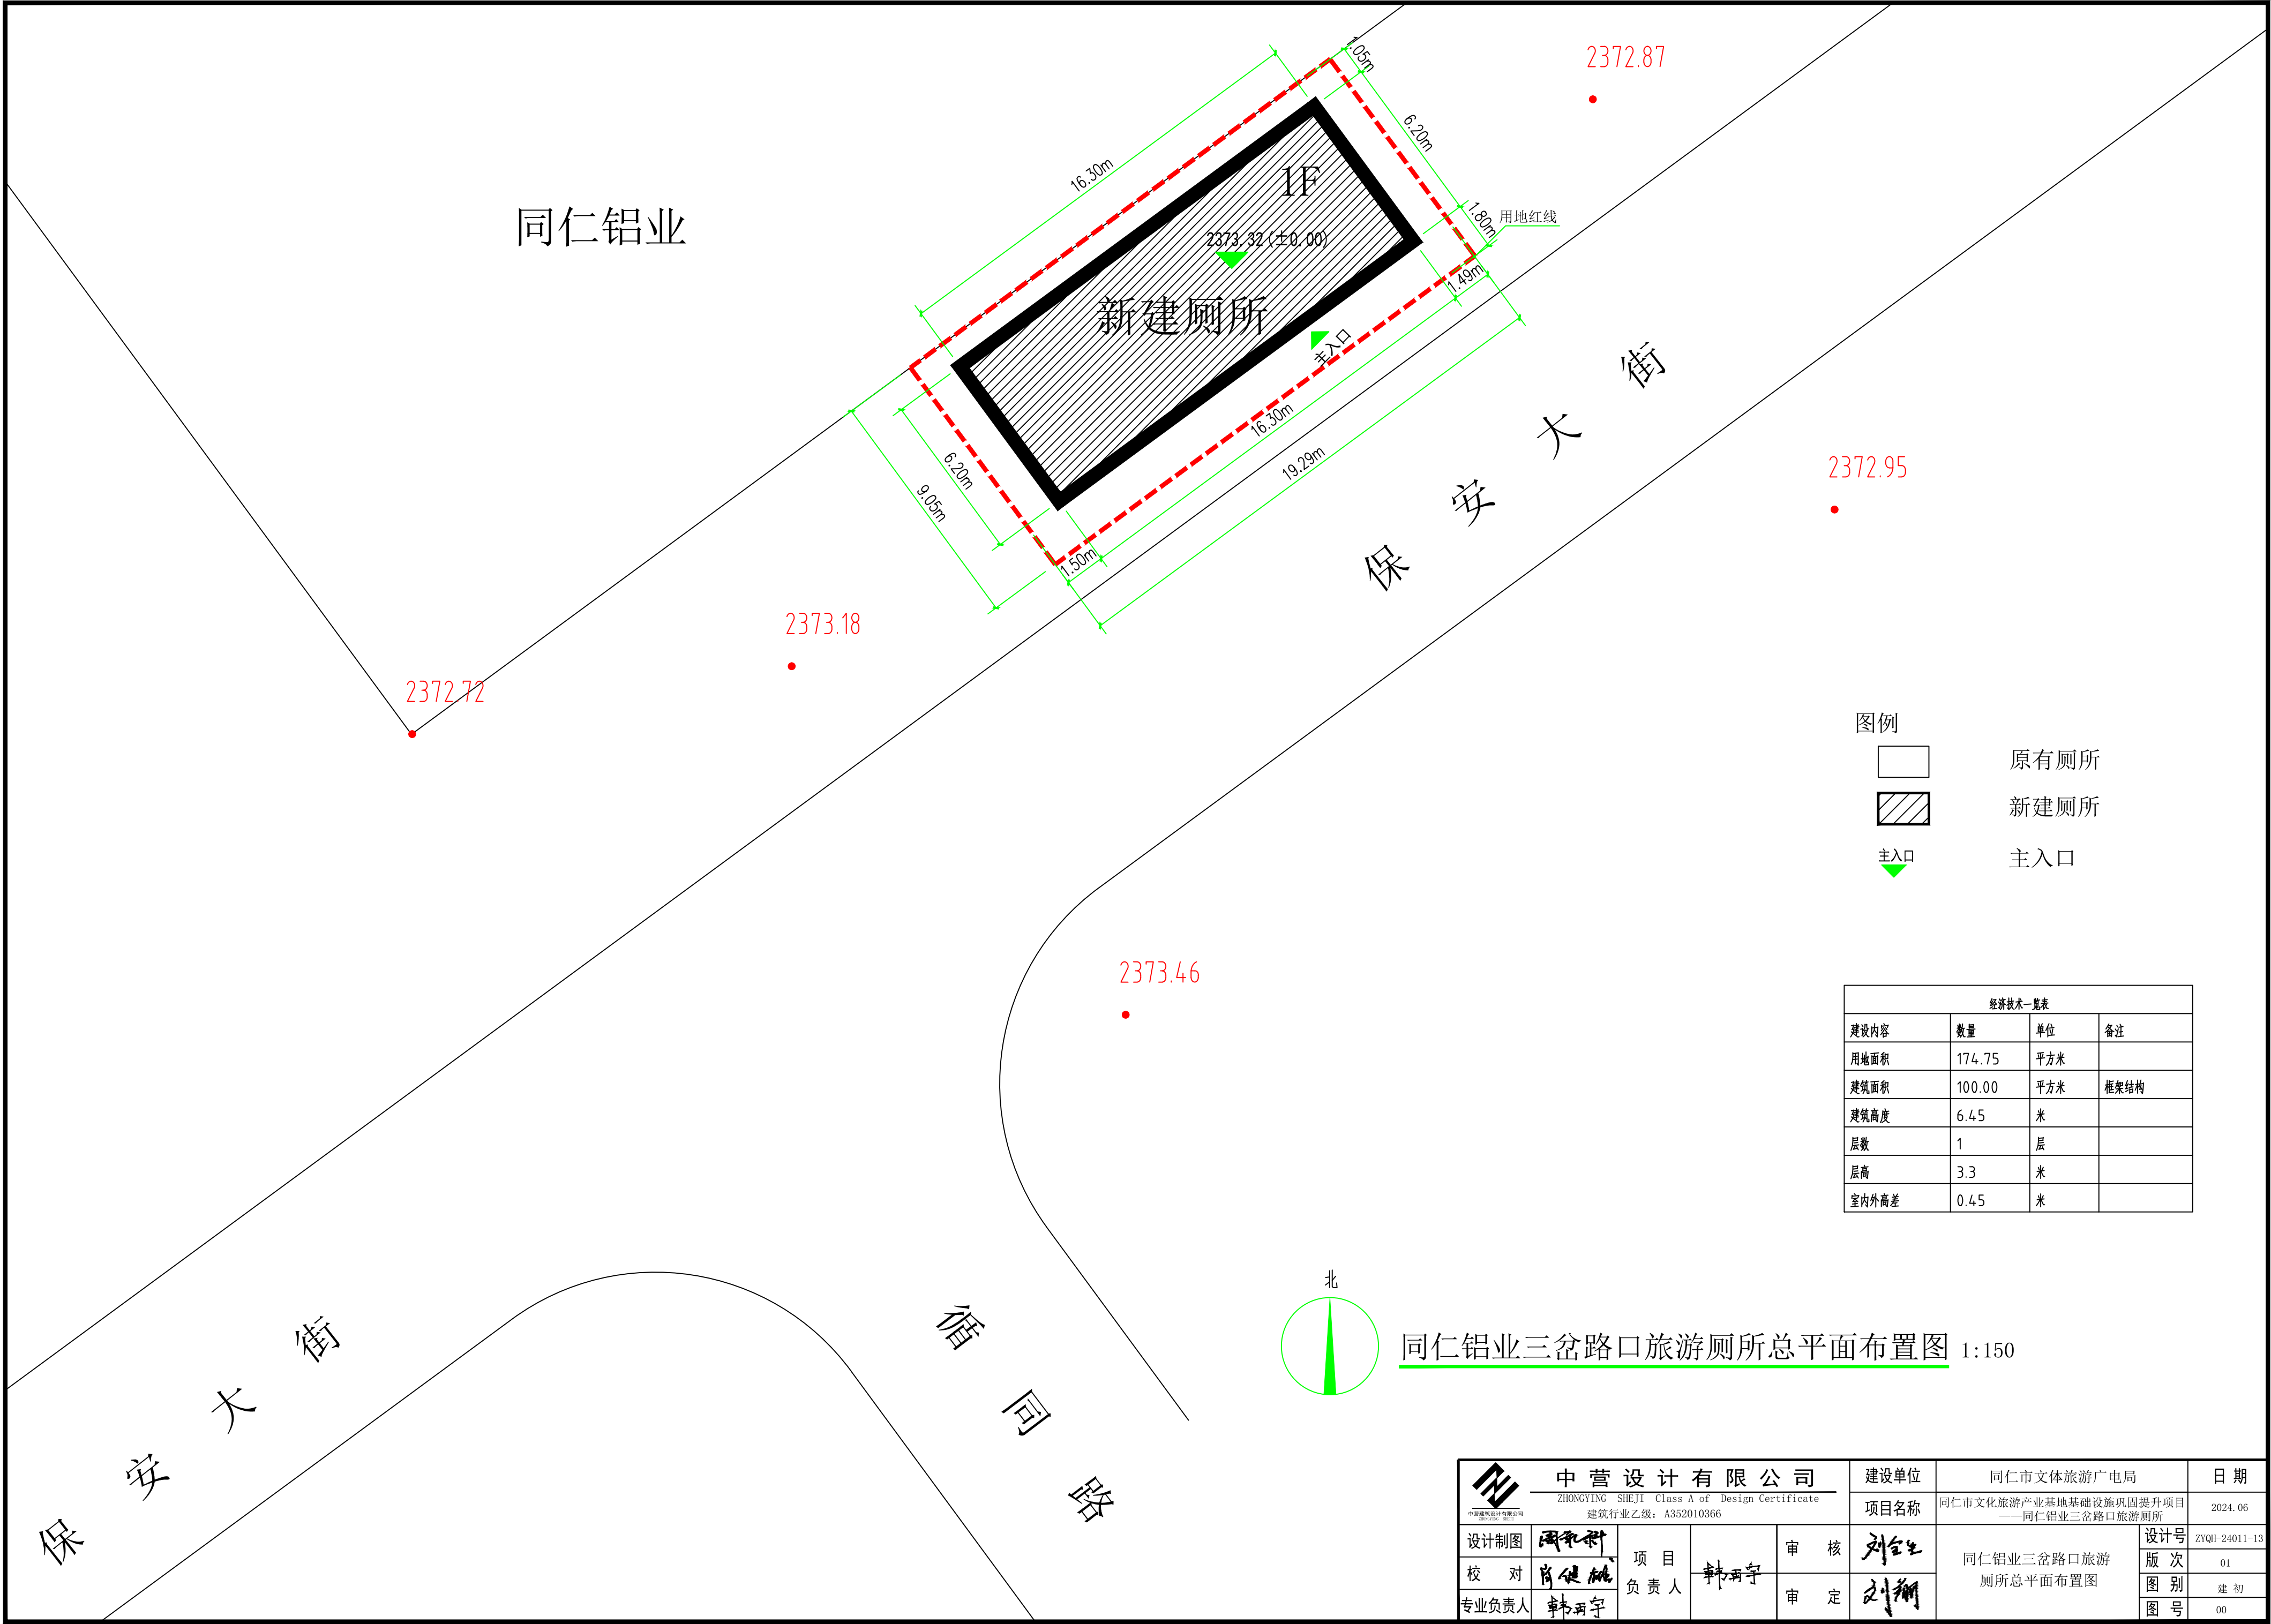

- 图例
- 原有厕所
 - 新建厕所
 - 主入口

经济技术一览表			
建设内容	数量	单位	备注
用地面积	174.75	平方米	
建筑面积	100.00	平方米	框架结构
建筑高度	6.45	米	
层数	1	层	
层高	3.3	米	
室内外高差	0.45	米	

同仁铝业三岔路口旅游厕所总平面布置图 1:150

 中营设计有限公司 ZHONGYING SHEJI Class A of Design Certificate 建筑行业乙级: A352010366	中营设计有限公司			建设单位	同仁市文体旅游广电局	日期		
				项目名称	同仁市文化旅游产业基础设施巩固提升项目 ——同仁铝业三岔路口旅游厕所	2024.06		
设计制图	周礼科	项 目 负 责 人	韩雨宇	审 核	同仁铝业三岔路口旅游 厕所总平面布置图	设计号	ZYQH-24011-13	
校 对	肖健桃			审 定		刘翔	版 次	01
专业负责人	韩雨宇						图 别	建 初
						图 号	00	

原黄南州职业技术学校

阿 赛 公 路


图例

原有厕所


新建厕所

主入口


经济技术一览表			
建设内容	数量	单位	备注
用地面积	189.14	平方米	
建筑面积	100.00	平方米	框架结构
建筑高度	6.45	米	
层数	1	层	
层高	3.3	米	
室内外高差	0.45	米	

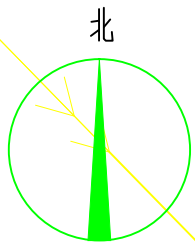

原黄南州职业技术学校旅游厕所总平面布置图 1:150

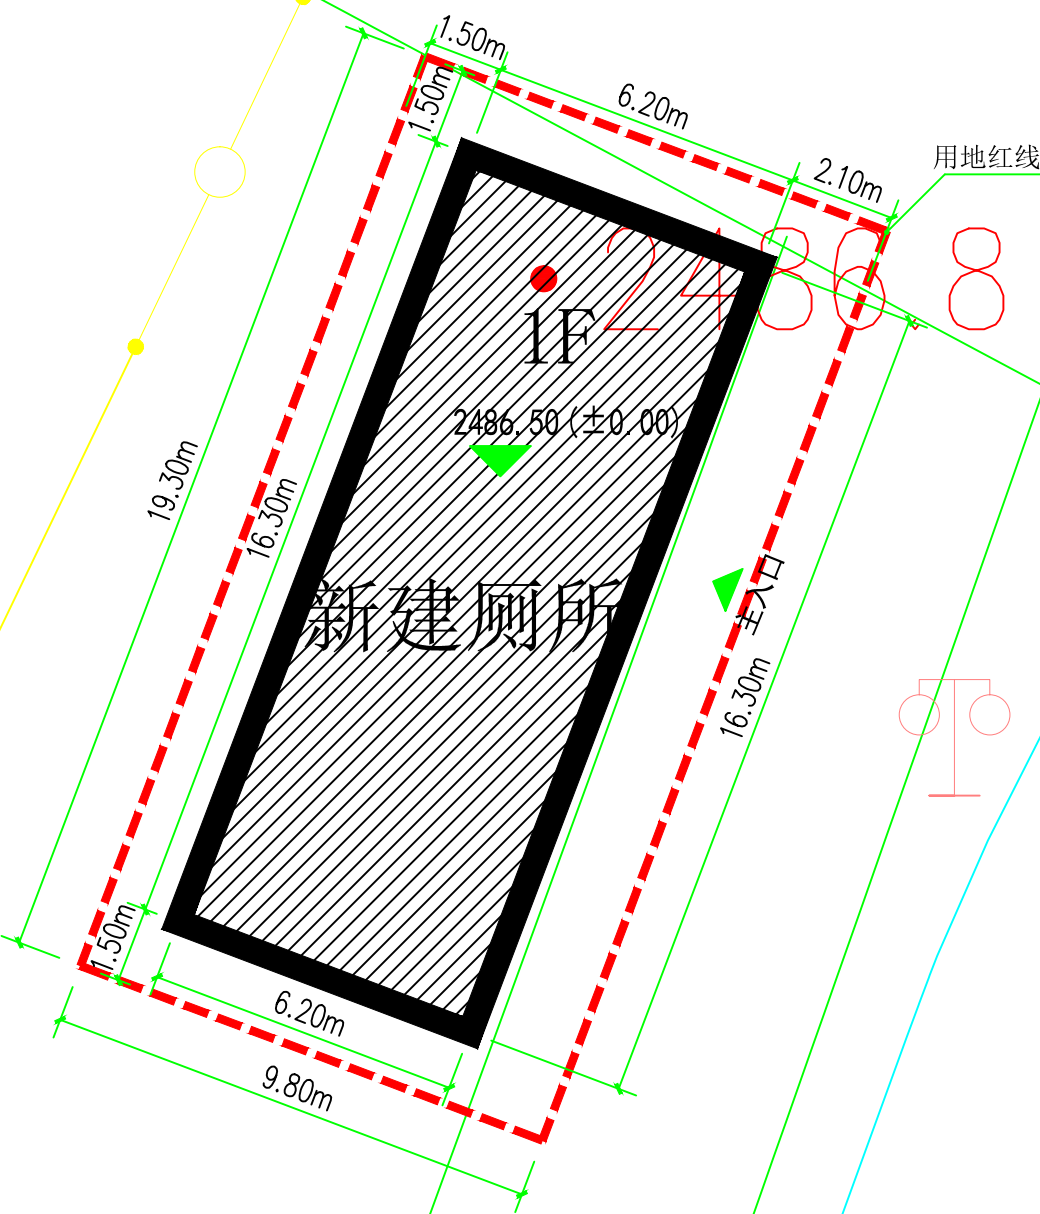

 中营设计有限公司 ZHONGYING SHEJI Class A of Design Certificate 建筑行业乙级: A352010366	建设单位		同仁市文体旅游广电局		日期			
	项目名称		同仁市文化旅游产业基地基础设施巩固提升项目——原黄南州职业技术学校旅游厕所		2024.06			
设计制图	周礼科	项 目 负 责 人	韩两宇	审 核	刘金生	设计号	ZYQH-24011-14	
校 对	肖健航			审 定	刘翔	原黄南州职业技术学校旅游厕所总平面布置图	版 次	01
专业负责人	韩两宇					图 别	建 初	
						图 号	00	

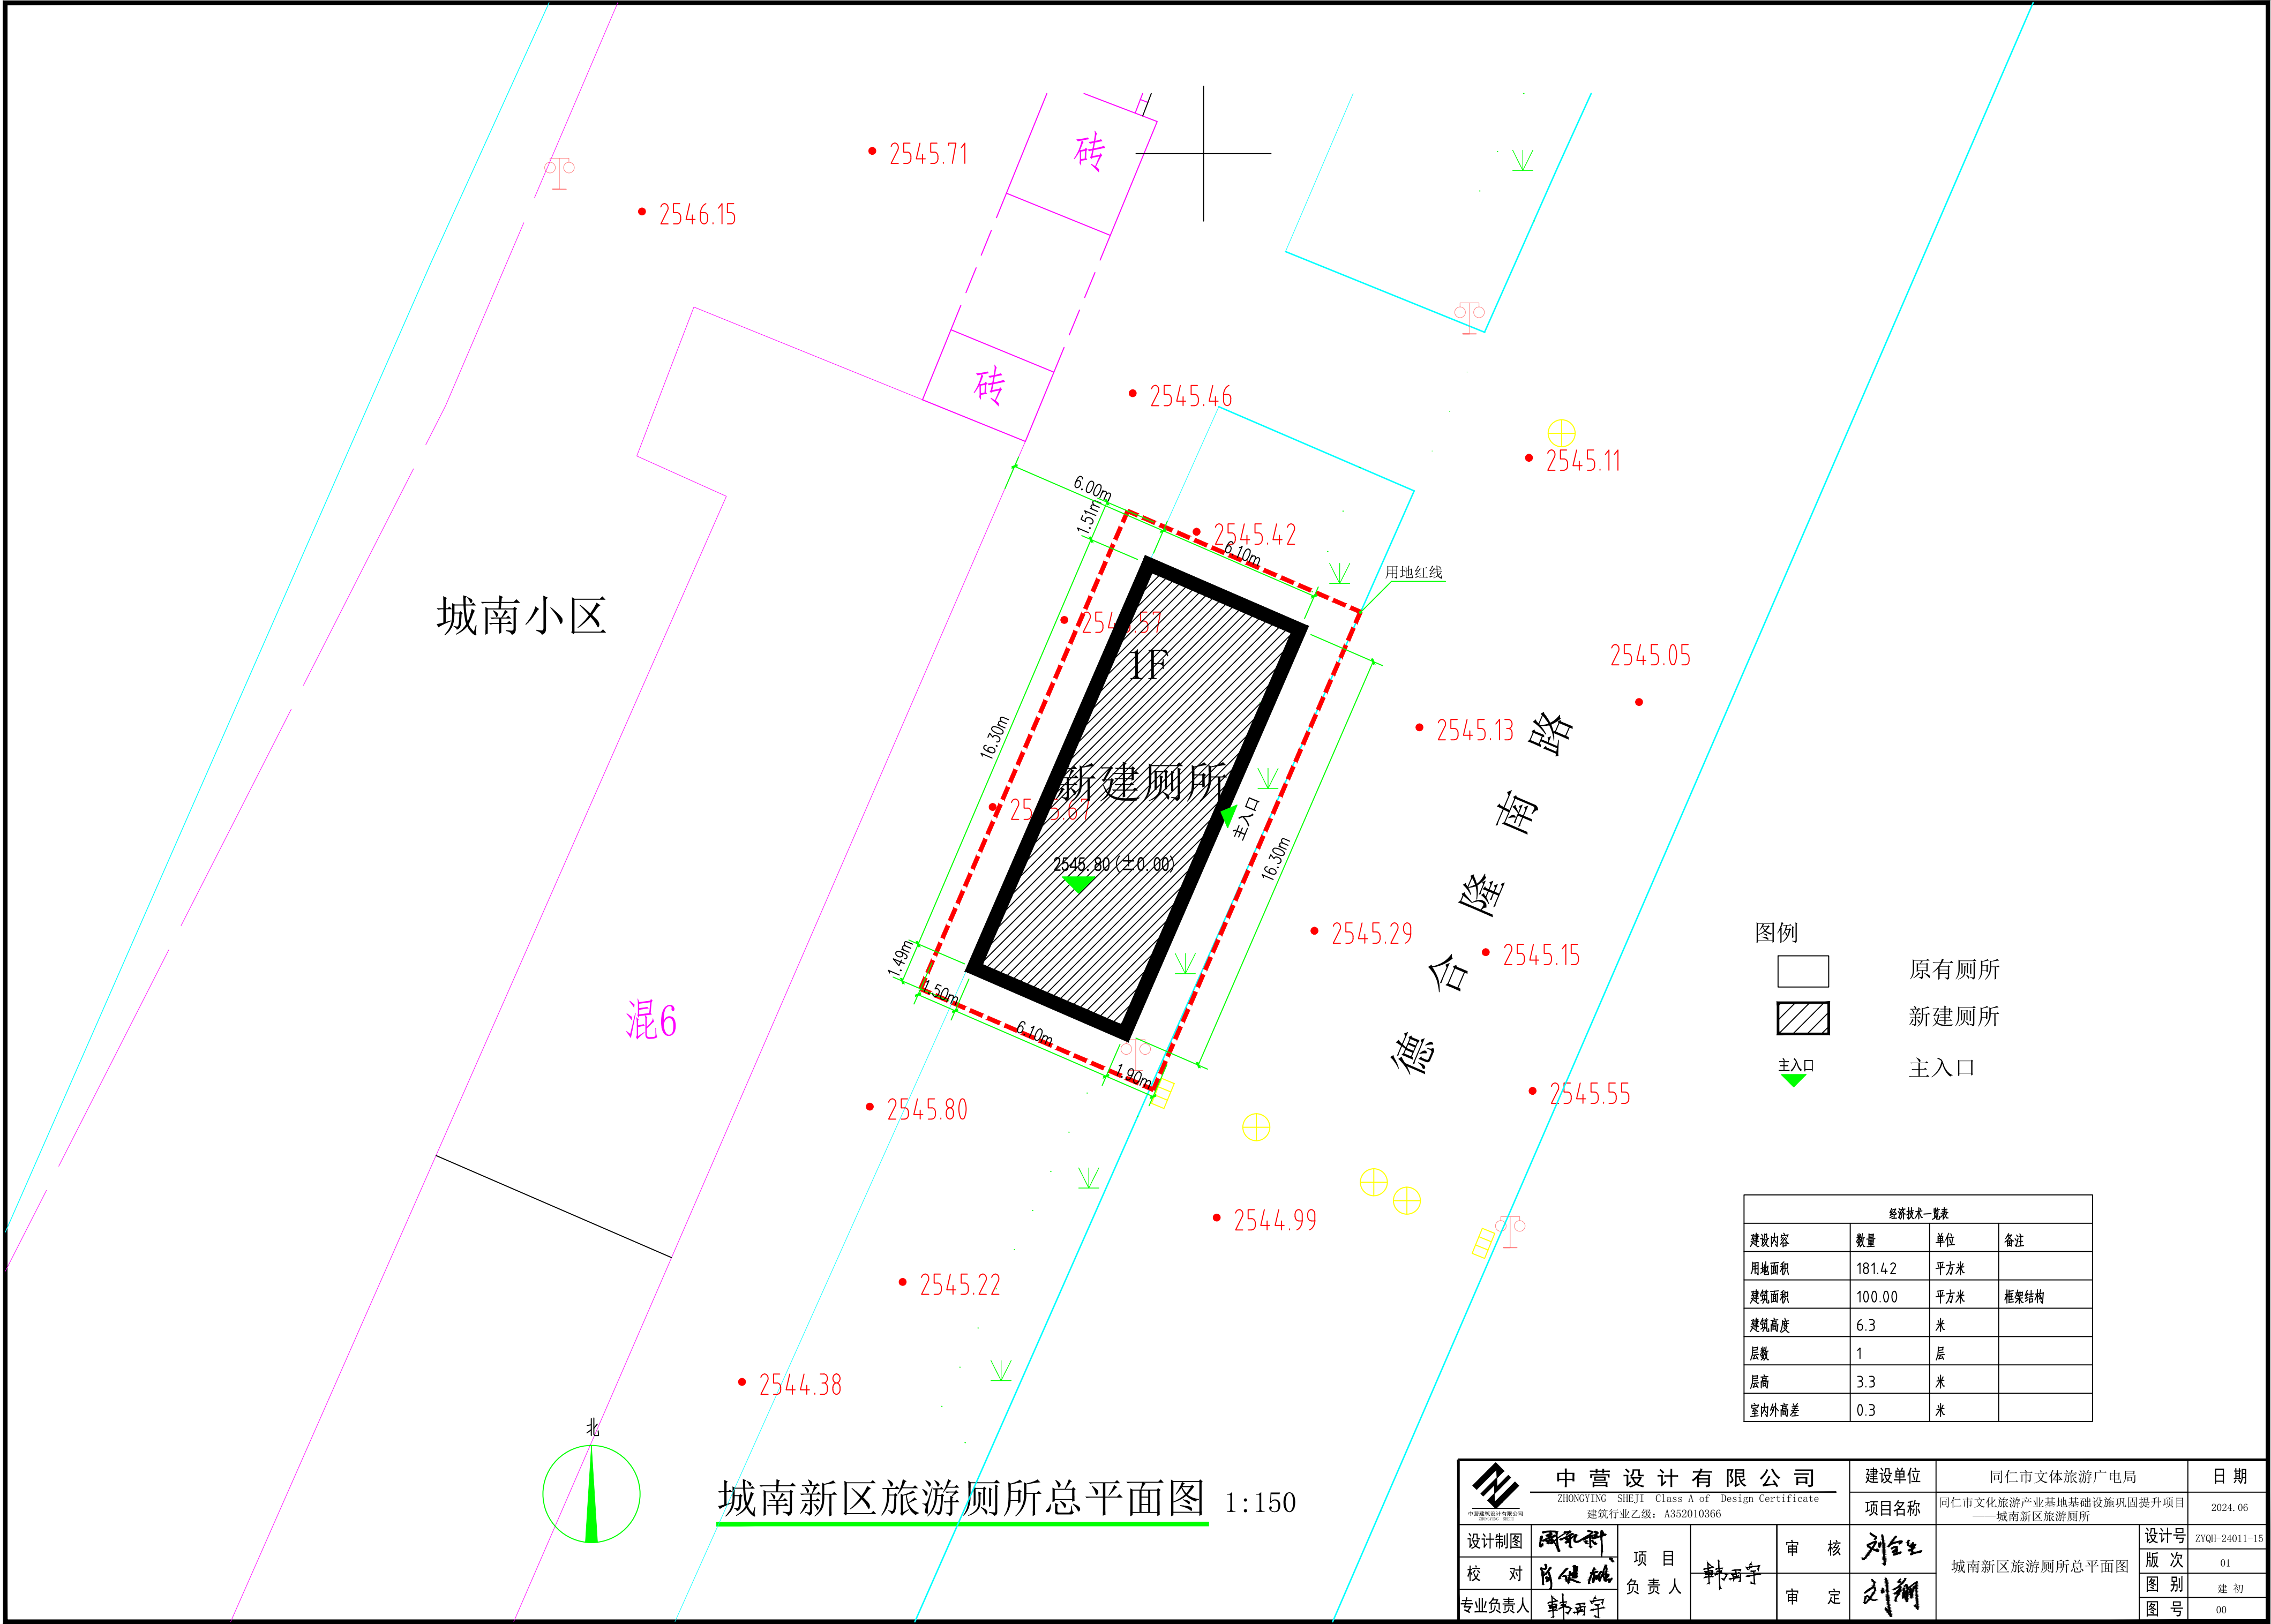


图例

	原有厕所
	新建厕所
	主入口

经济技术一览表			
建设内容	数量	单位	备注
用地面积	181.42	平方米	
建筑面积	100.00	平方米	框架结构
建筑高度	6.3	米	
层数	1	层	
层高	3.3	米	
室内外高差	0.3	米	

城南新区旅游厕所总平面图 1:150

 中营设计有限公司 ZHONGYING SHEJI Class A of Design Certificate 建筑行业乙级: A352010366	中营设计有限公司			建设单位	同仁市文体旅游广电局		日期	
				项目名称	同仁市文化旅游产业基地基础设施巩固提升项目 ——城南新区旅游厕所		2024.06	
设计制图	周礼科	项 目 负 责 人	韩雨宇	审 核	刘金生	城南新区旅游厕所总平面图	设计号	ZYQH-24011-15
校 对	肖健航			审 定	刘翔		版 次	01
专业负责人	韩雨宇						图 别	建 初
							图 号	00

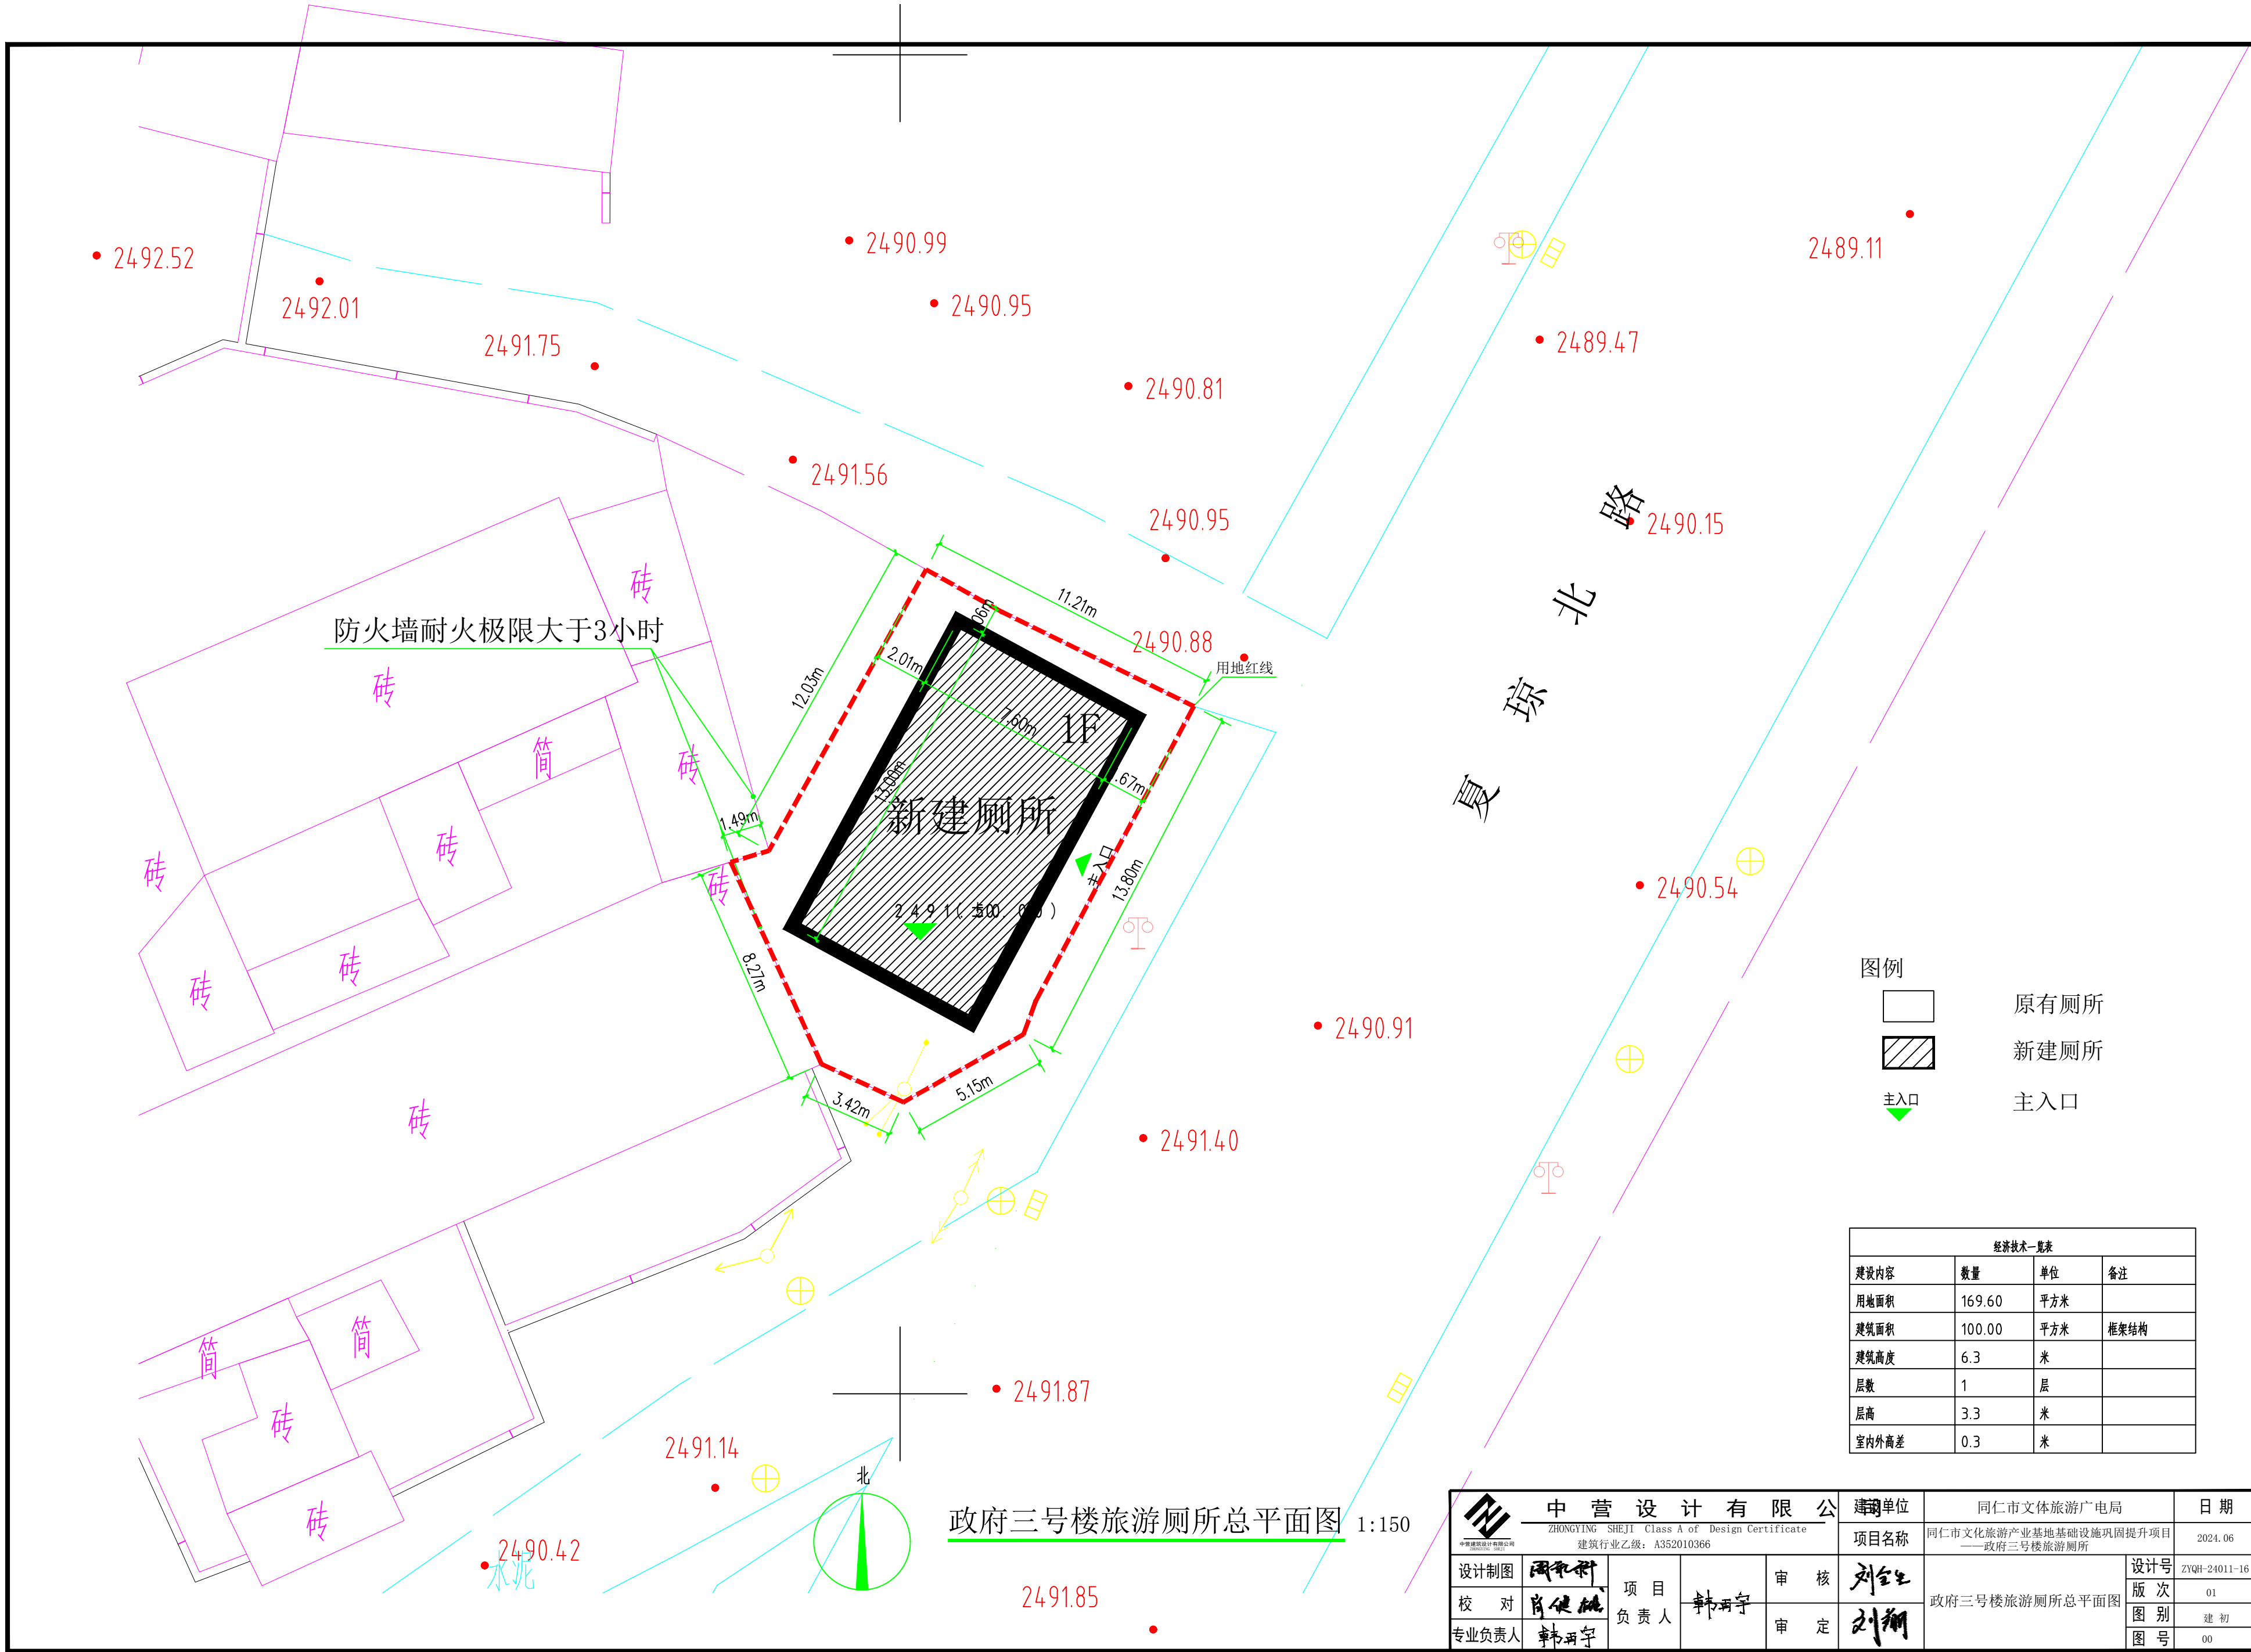

图例

原有厕所


新建厕所

主入口

主入口

经济技术一览表			
建设内容	数量	单位	备注
用地面积	169.60	平方米	
建筑面积	100.00	平方米	框架结构
建筑高度	6.3	米	
层数	1	层	
层高	3.3	米	
室内外高差	0.3	米	

中营设计有限公司				建设单位	同仁市文体旅游广电局	日期
ZHONGYING SHEJI Class A of Design Certificate				项目名称	同仁市文化旅游产业基地基础设施巩固提升项目——政府三号楼旅游厕所	2024.06
设计制图	周平利	项目负责人	韩再宇	审核	刘金红	设计号 ZYQH-24011-16
校对	肖健雄			审定	刘翔	版次 01
专业负责人	韩再宇					图别 建初
						图号 00

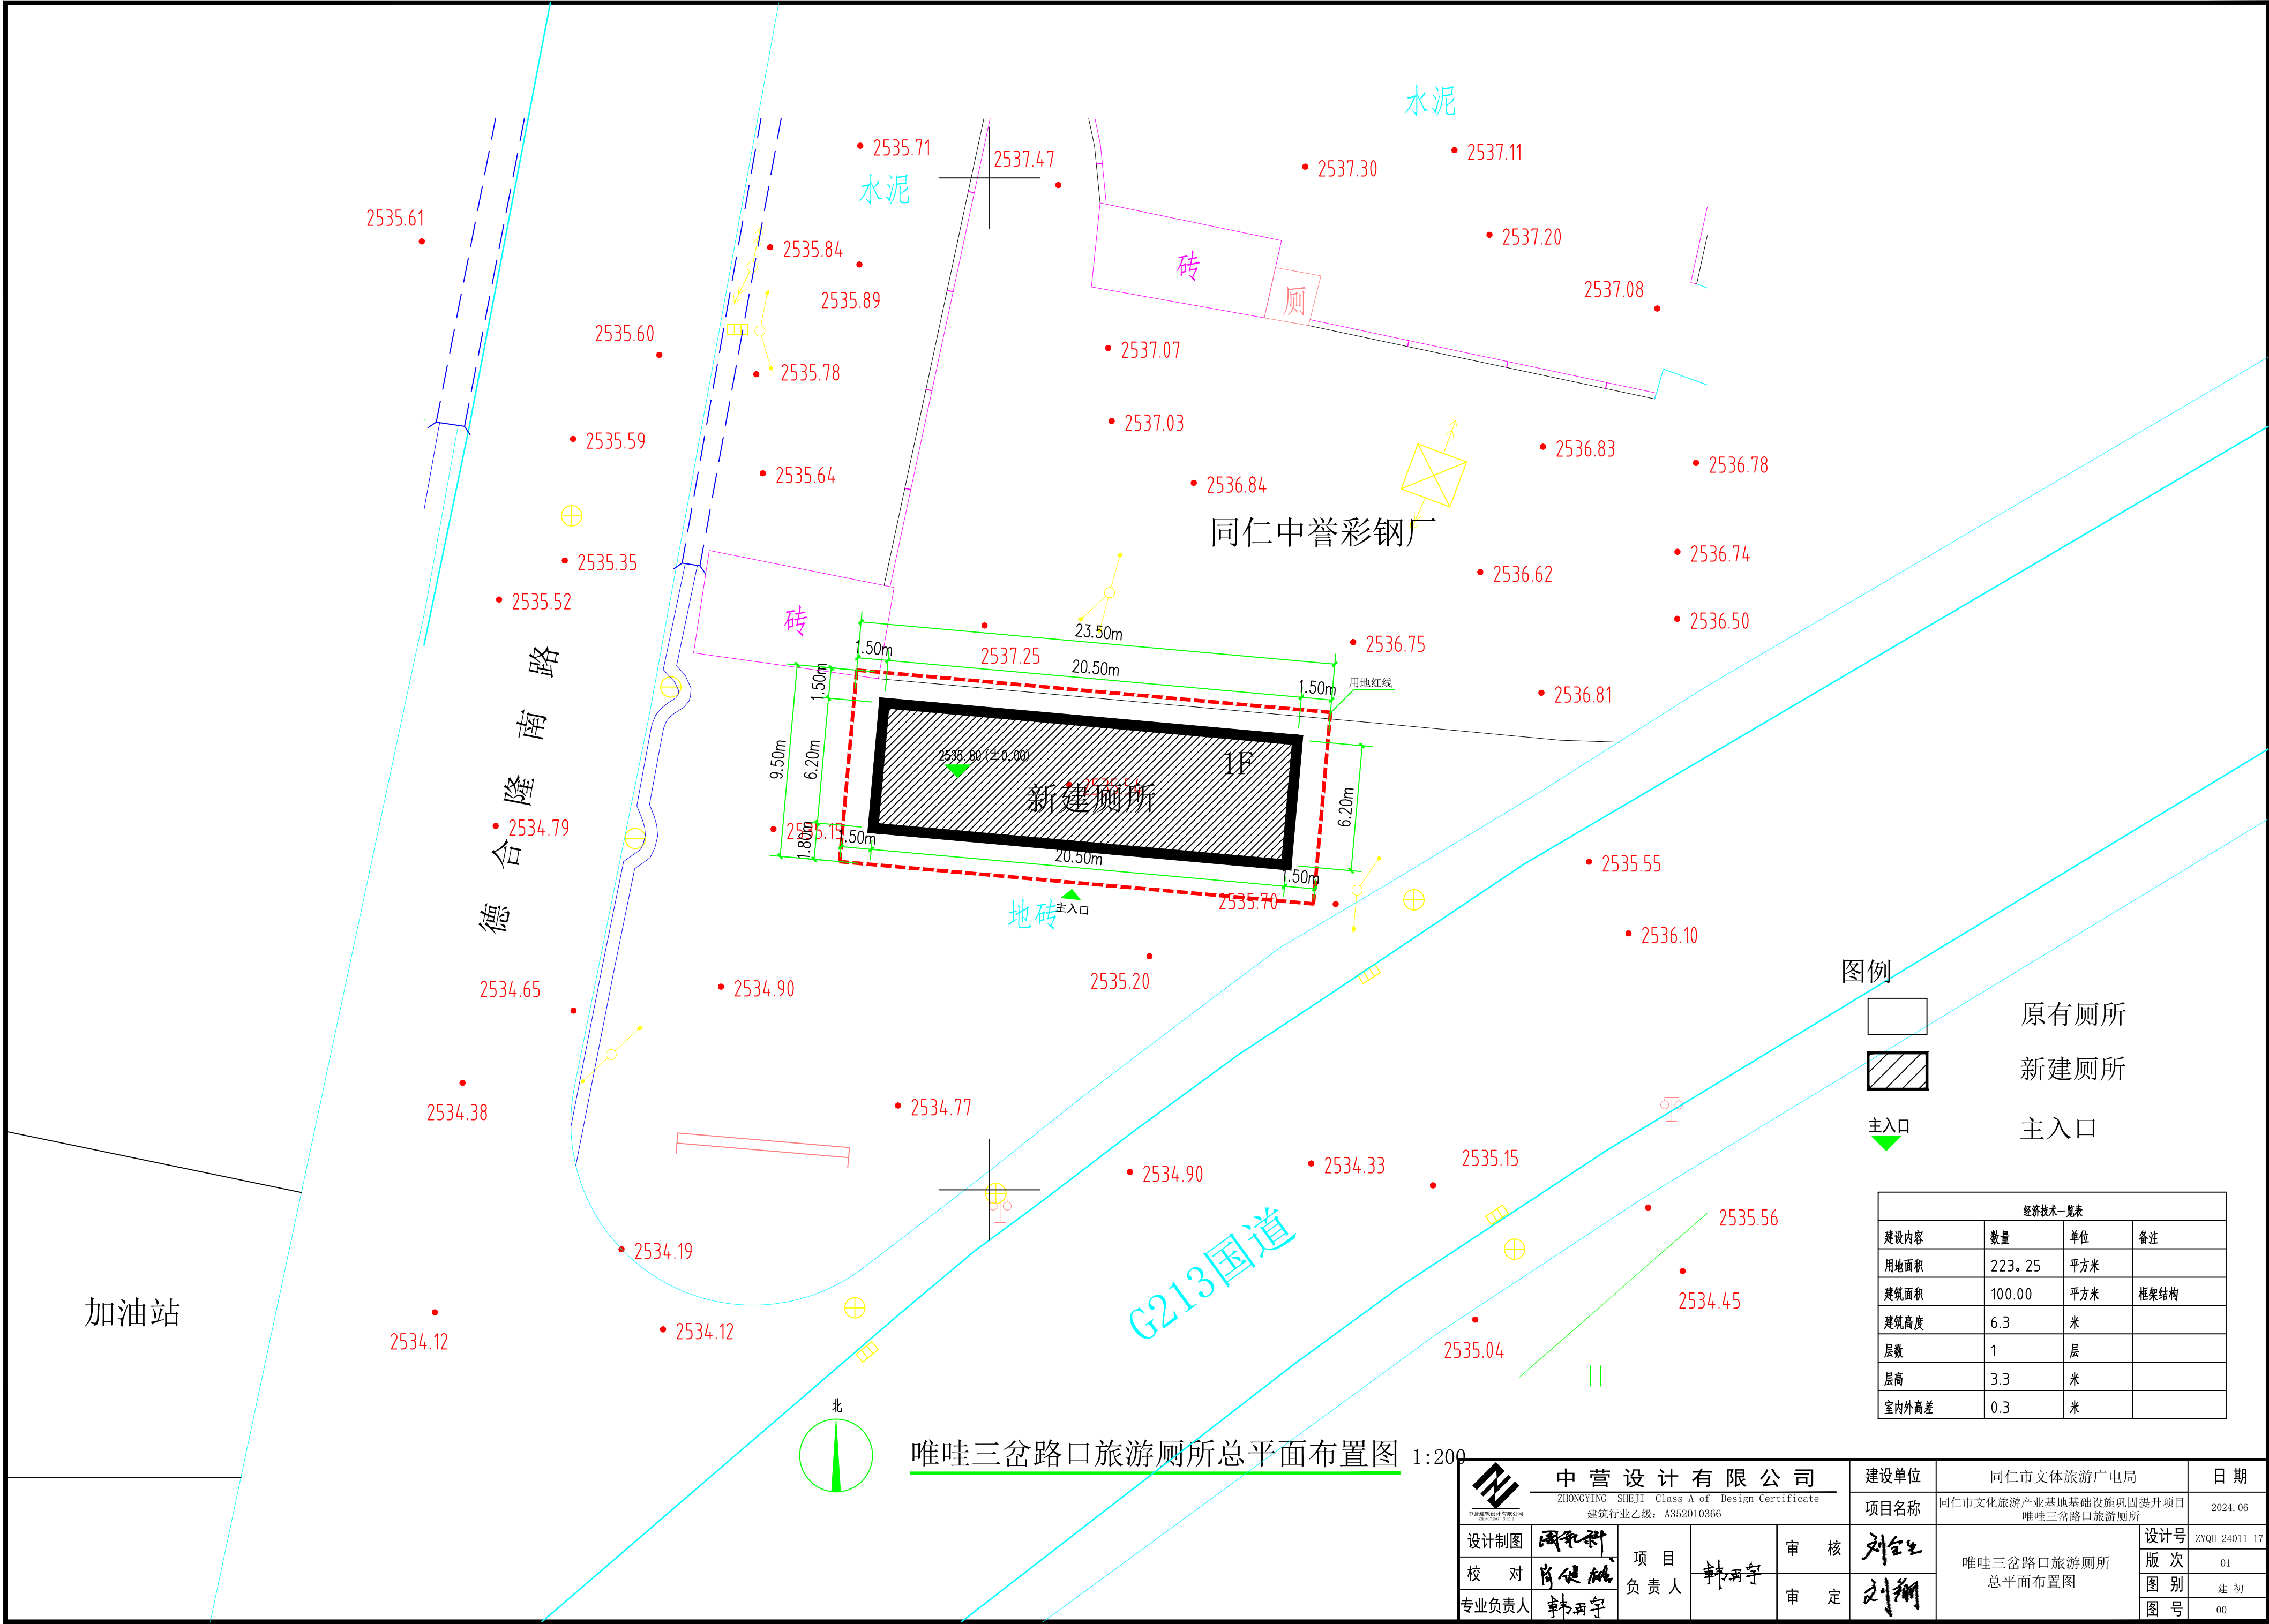

- 图例
- 原有厕所
 - 新建厕所
 - 主入口

经济技术一览表			
建设内容	数量	单位	备注
用地面积	223.25	平方米	
建筑面积	100.00	平方米	框架结构
建筑高度	6.3	米	
层数	1	层	
层高	3.3	米	
室内外高差	0.3	米	

唯哇三岔路口旅游厕所总平面布置图 1:200

中营设计有限公司				建设单位	同仁市文体旅游广电局	日期
ZHONGYING SHEJI Class A of Design Certificate				项目名称	同仁市文化旅游产业基地基础设施巩固提升项目——唯哇三岔路口旅游厕所	2024.06
设计制图	周永科	项目负责人	韩雨宇	审核	刘金生	设计号
校对	肖健雄			审定	刘翔	版次
专业负责人	韩雨宇					图别
						图号

(水泥)

阿寒
公
路

防火墙耐火极限大于3小时

宏丰得大酒店

用地红线

1F

~~2464.60 (± 0.00)~~

~~新建厕所~~

混2

混15

混2

混2


宏丰德门侧旅游厕所总平面布置图 1:150

- 2459.3

图例



原有厕所

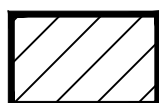


新建厕所

主入口


主入口

经济技术一览表			
建设内容	数量	单位	备注
用地面积	205.64	平方米	
建筑面积	104.00	平方米	框架结构
建筑高度	6.3	米	
层数	1	层	
层高	3.3	米	
室内外高差	0.3	米	

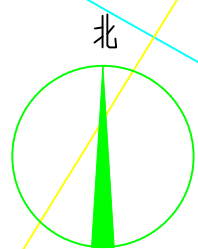

 中营设计有限公司 ZHONGYING SHEJI Class A of Design Certificate 中国建筑集团有限公司 建筑行业乙级: A352010366			建设单位 同仁市文体旅游广电局		日期 2024.06	
			项目名称 同仁市文化旅游产业基地基础设施巩固提升项目——宏丰德门侧旅游厕所			
设计制图 周永科	项目 负责人 韩雨宇	审 核 刘金生	宏丰德门侧旅游厕所总平面布置图		设计号 ZYQH-24011-18	
校 对 肖健威		审 定 刘翔			版 次 01	
专业负责人 韩雨宇					图 号 00	

图例

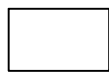

原有厕所



新建厕所

主入口



主入口

经济技术一览表			
建设内容	数量	单位	备注
建筑面积	185.3	平方米	
用地面积	200.00	平方米	框架结构
建筑高度	9.3	米	
层数	2	层	
负一层层高	3.0	米	
一层层高	3.3	米	
室内外高差	0.3	米	

同仁县民族中学

教学楼

混5

砖

砖


大道

简

新建厕所

同仁市民族中学旅游厕所总平面布置图 1:200

中营设计有限公司 ZHONGYING SHEJI Class A of Design Certificate 建筑行业乙级: A352010366				建设单位	同仁市文体旅游广电局	日期	
设计制图	周永利	项目	负责人	韩再宇	项目名称	同仁市文化旅游产业基地基础设施巩固提升项目——同仁市民族中学旅游厕所	2024. 06
校对	肖健雄	审核	刘金红	审定	刘翔	同仁市民族中学旅游厕所总平面布置图	设计号 ZYQH-24011-19
专业负责人	韩再宇	图别	建初	图号	00		

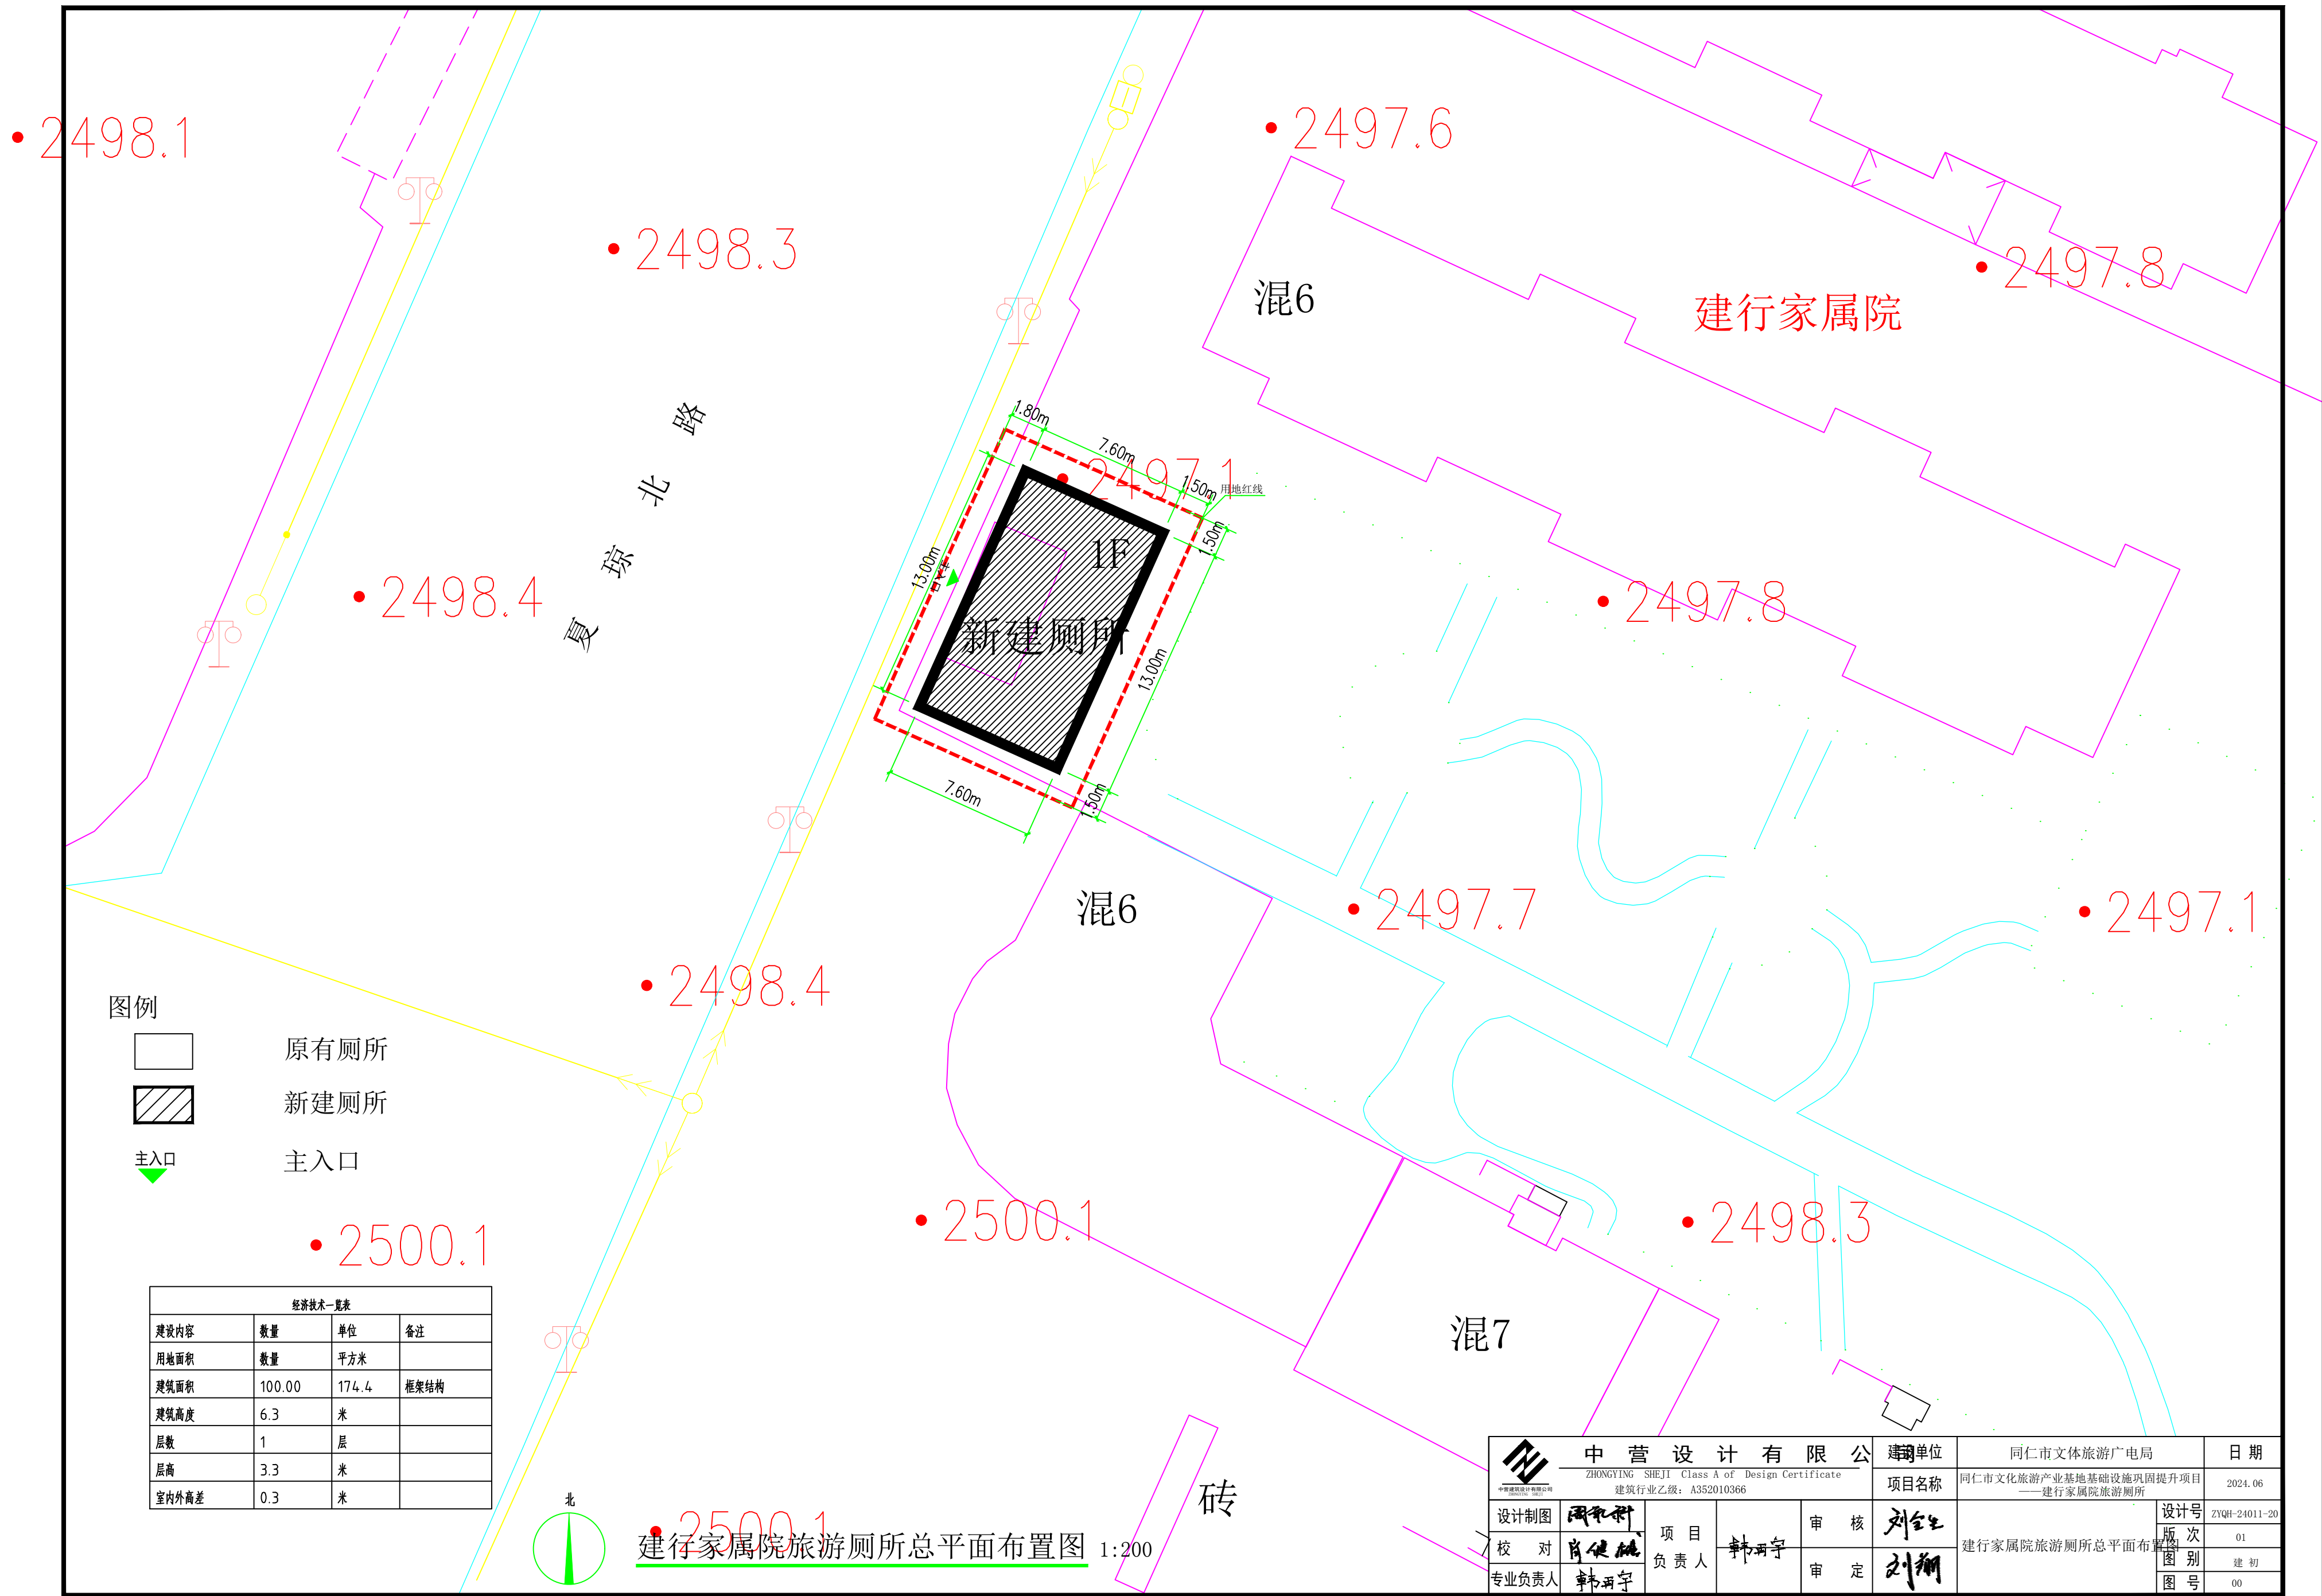

经济技术一览表			
建设内容	数量	单位	备注
用地面积	数量	平方米	
建筑面积	100.00	174.4	框架结构
建筑高度	6.3	米	
层数	1	层	
层高	3.3	米	
室内外高差	0.3	米	

中营设计有限公司				建设单位	同仁市文体旅游广电局	日期
ZHONGYING SHEJI Class A of Design Certificate				项目名称	同仁市文化旅游产业基地基础设施巩固提升项目——建行家属院旅游厕所	2024.06
设计制图	周平利	项目负责人	韩雨宇	审核	刘金红	设计号
校对	肖健雄			审定	刘翔	断次
专业负责人	韩雨宇					图号
建行家属院旅游厕所总平面布置图					设计号	ZYQH-24011-20
					断次	01
					图号	建初
					图号	00