


主要经济技术指标

名称	指标
用地面积	4488.33平方米
总建筑面积	2065.1平方米
其中	
生态园	1916.04平方米
出地面楼梯间	56.25平方米
地下水泵房	92.81平方米
消防水池容积	414立方米
容积率	0.43
建筑密度	43%
停车位	31

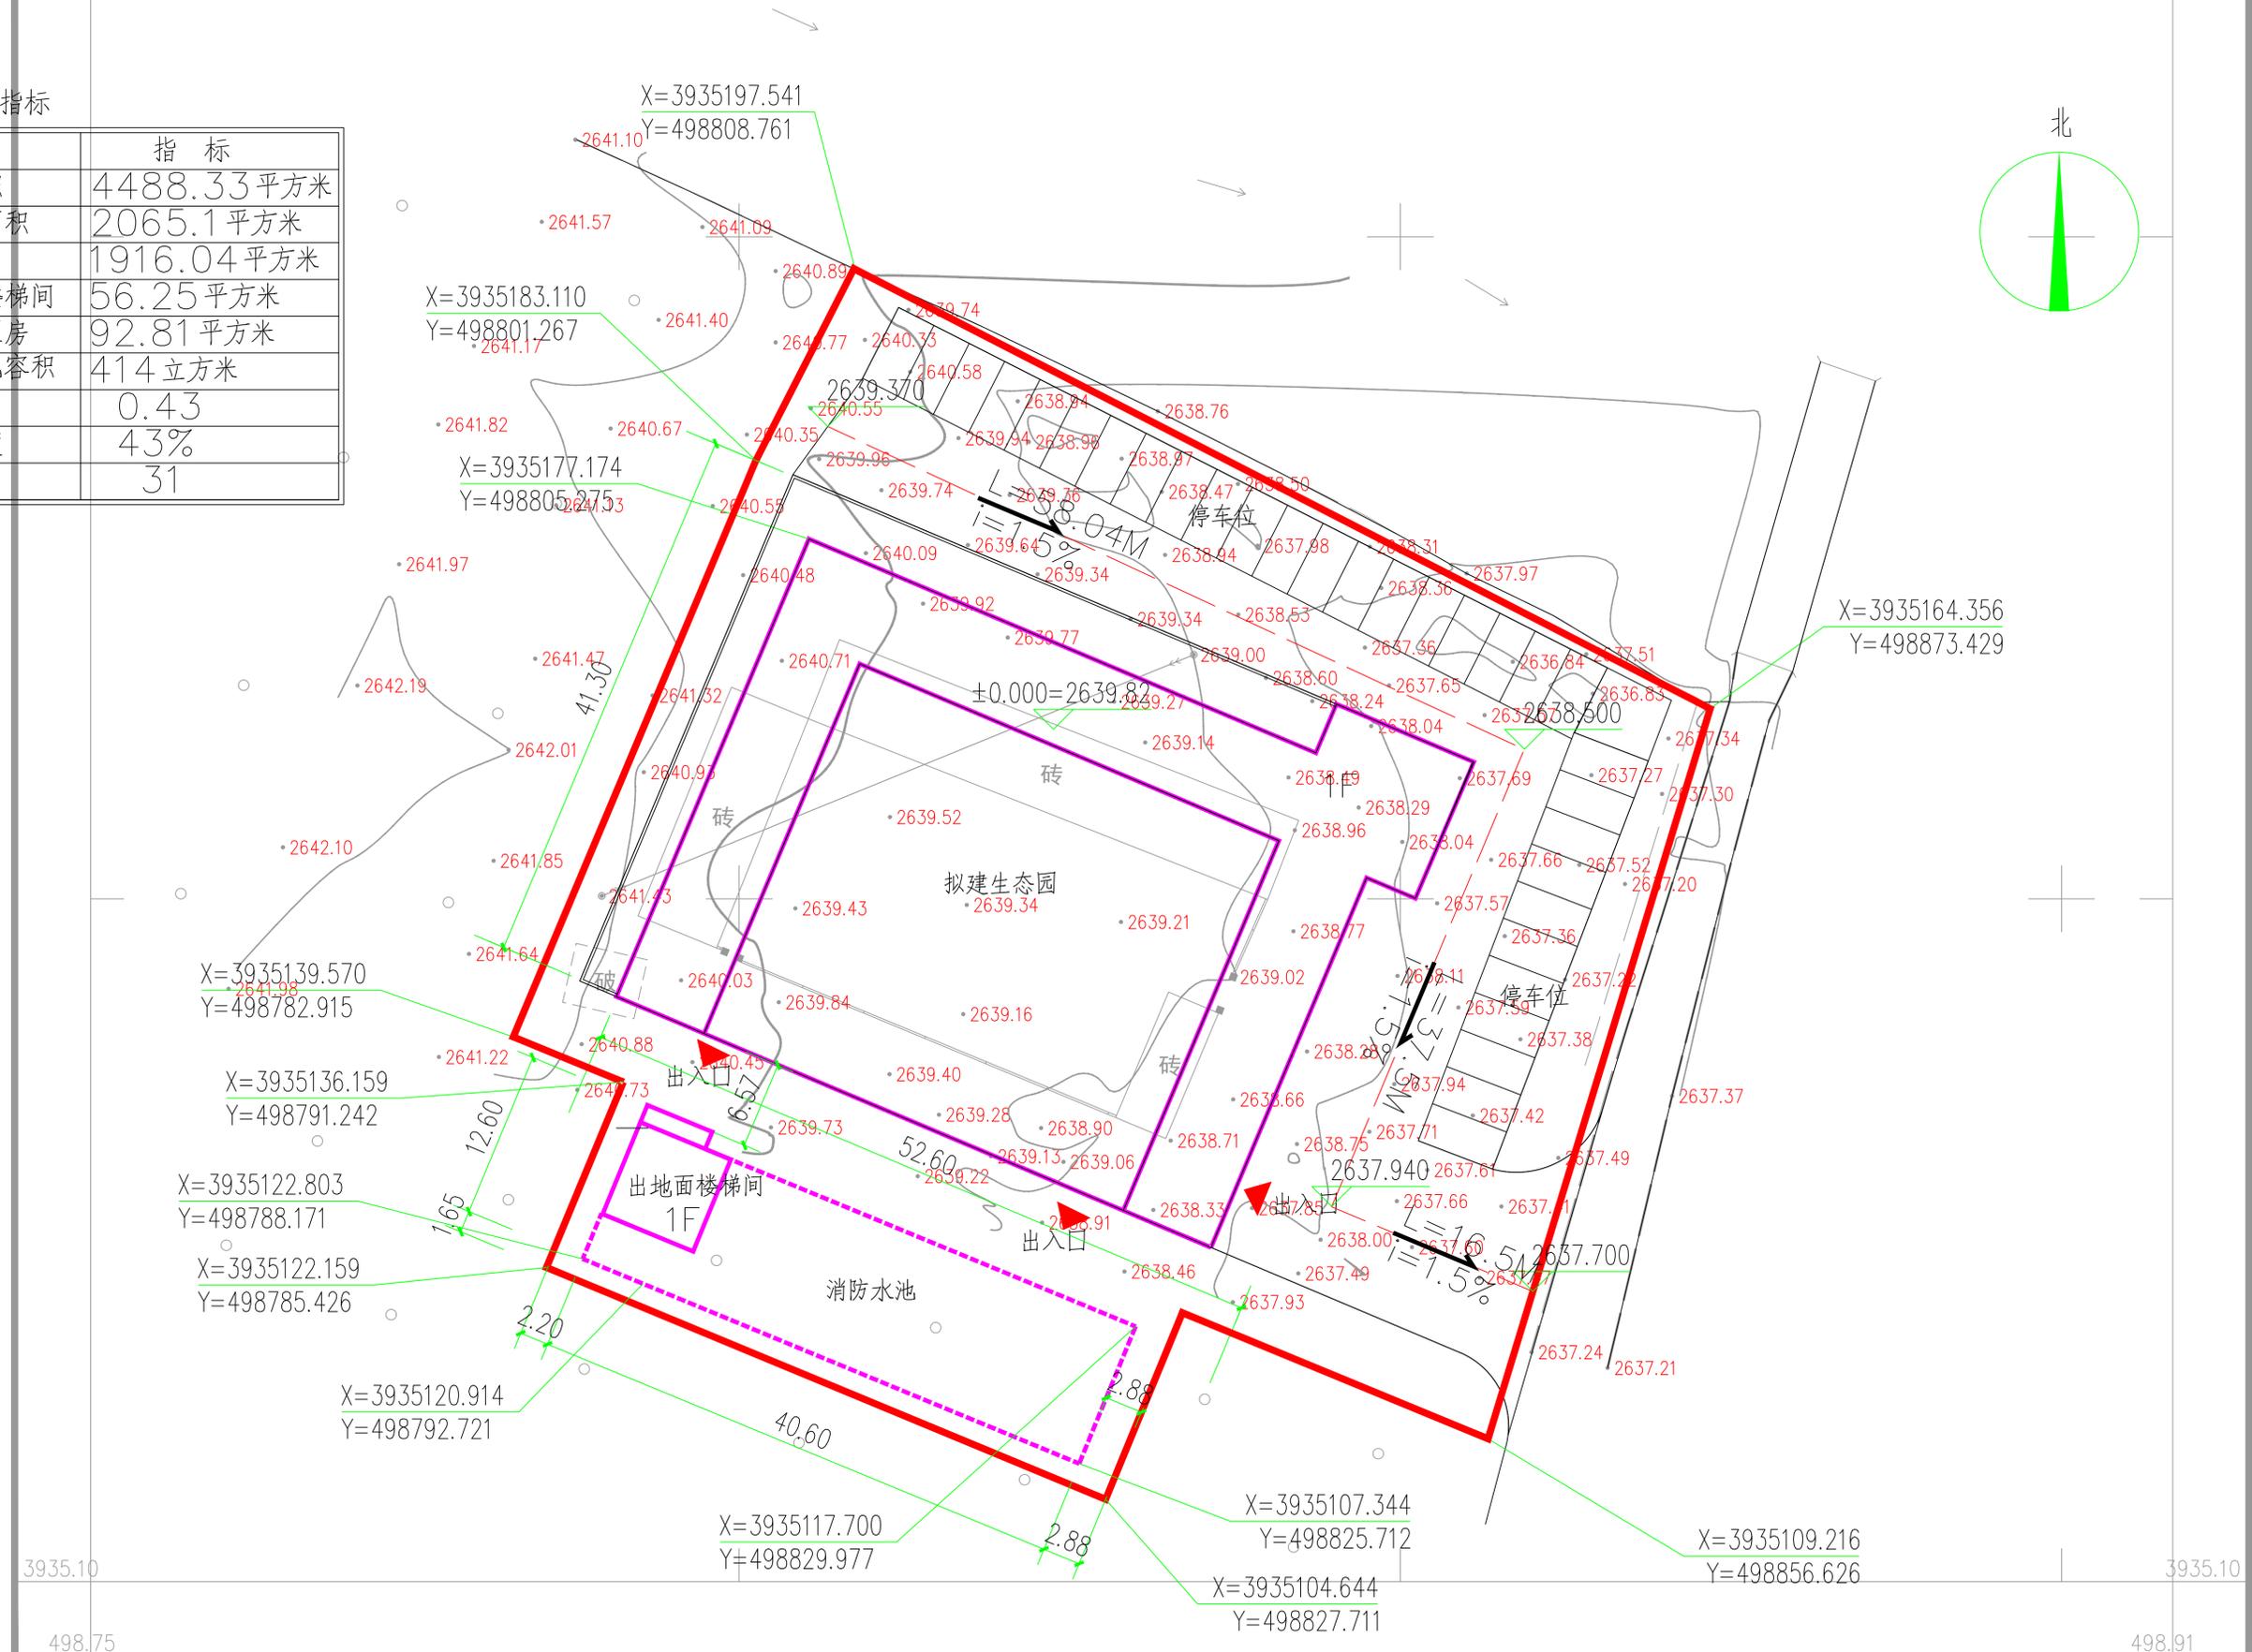

总平面图 1:500



青海省规划设计研究院有限公司 QINGHAI URBAN PLANNING & DESIGN INSTITUTE	图名	总平面图	设计项目	同仁市年都乡多曲乡生态园 (生态园)
	图号	消防水池	设计编号	消防水池建设项目
	设计	设计负责人	设计	01
	专业审核	专业负责人	项目审核	01
	制图	院审核	院审核	01
	校对	院审核	院审核	01