


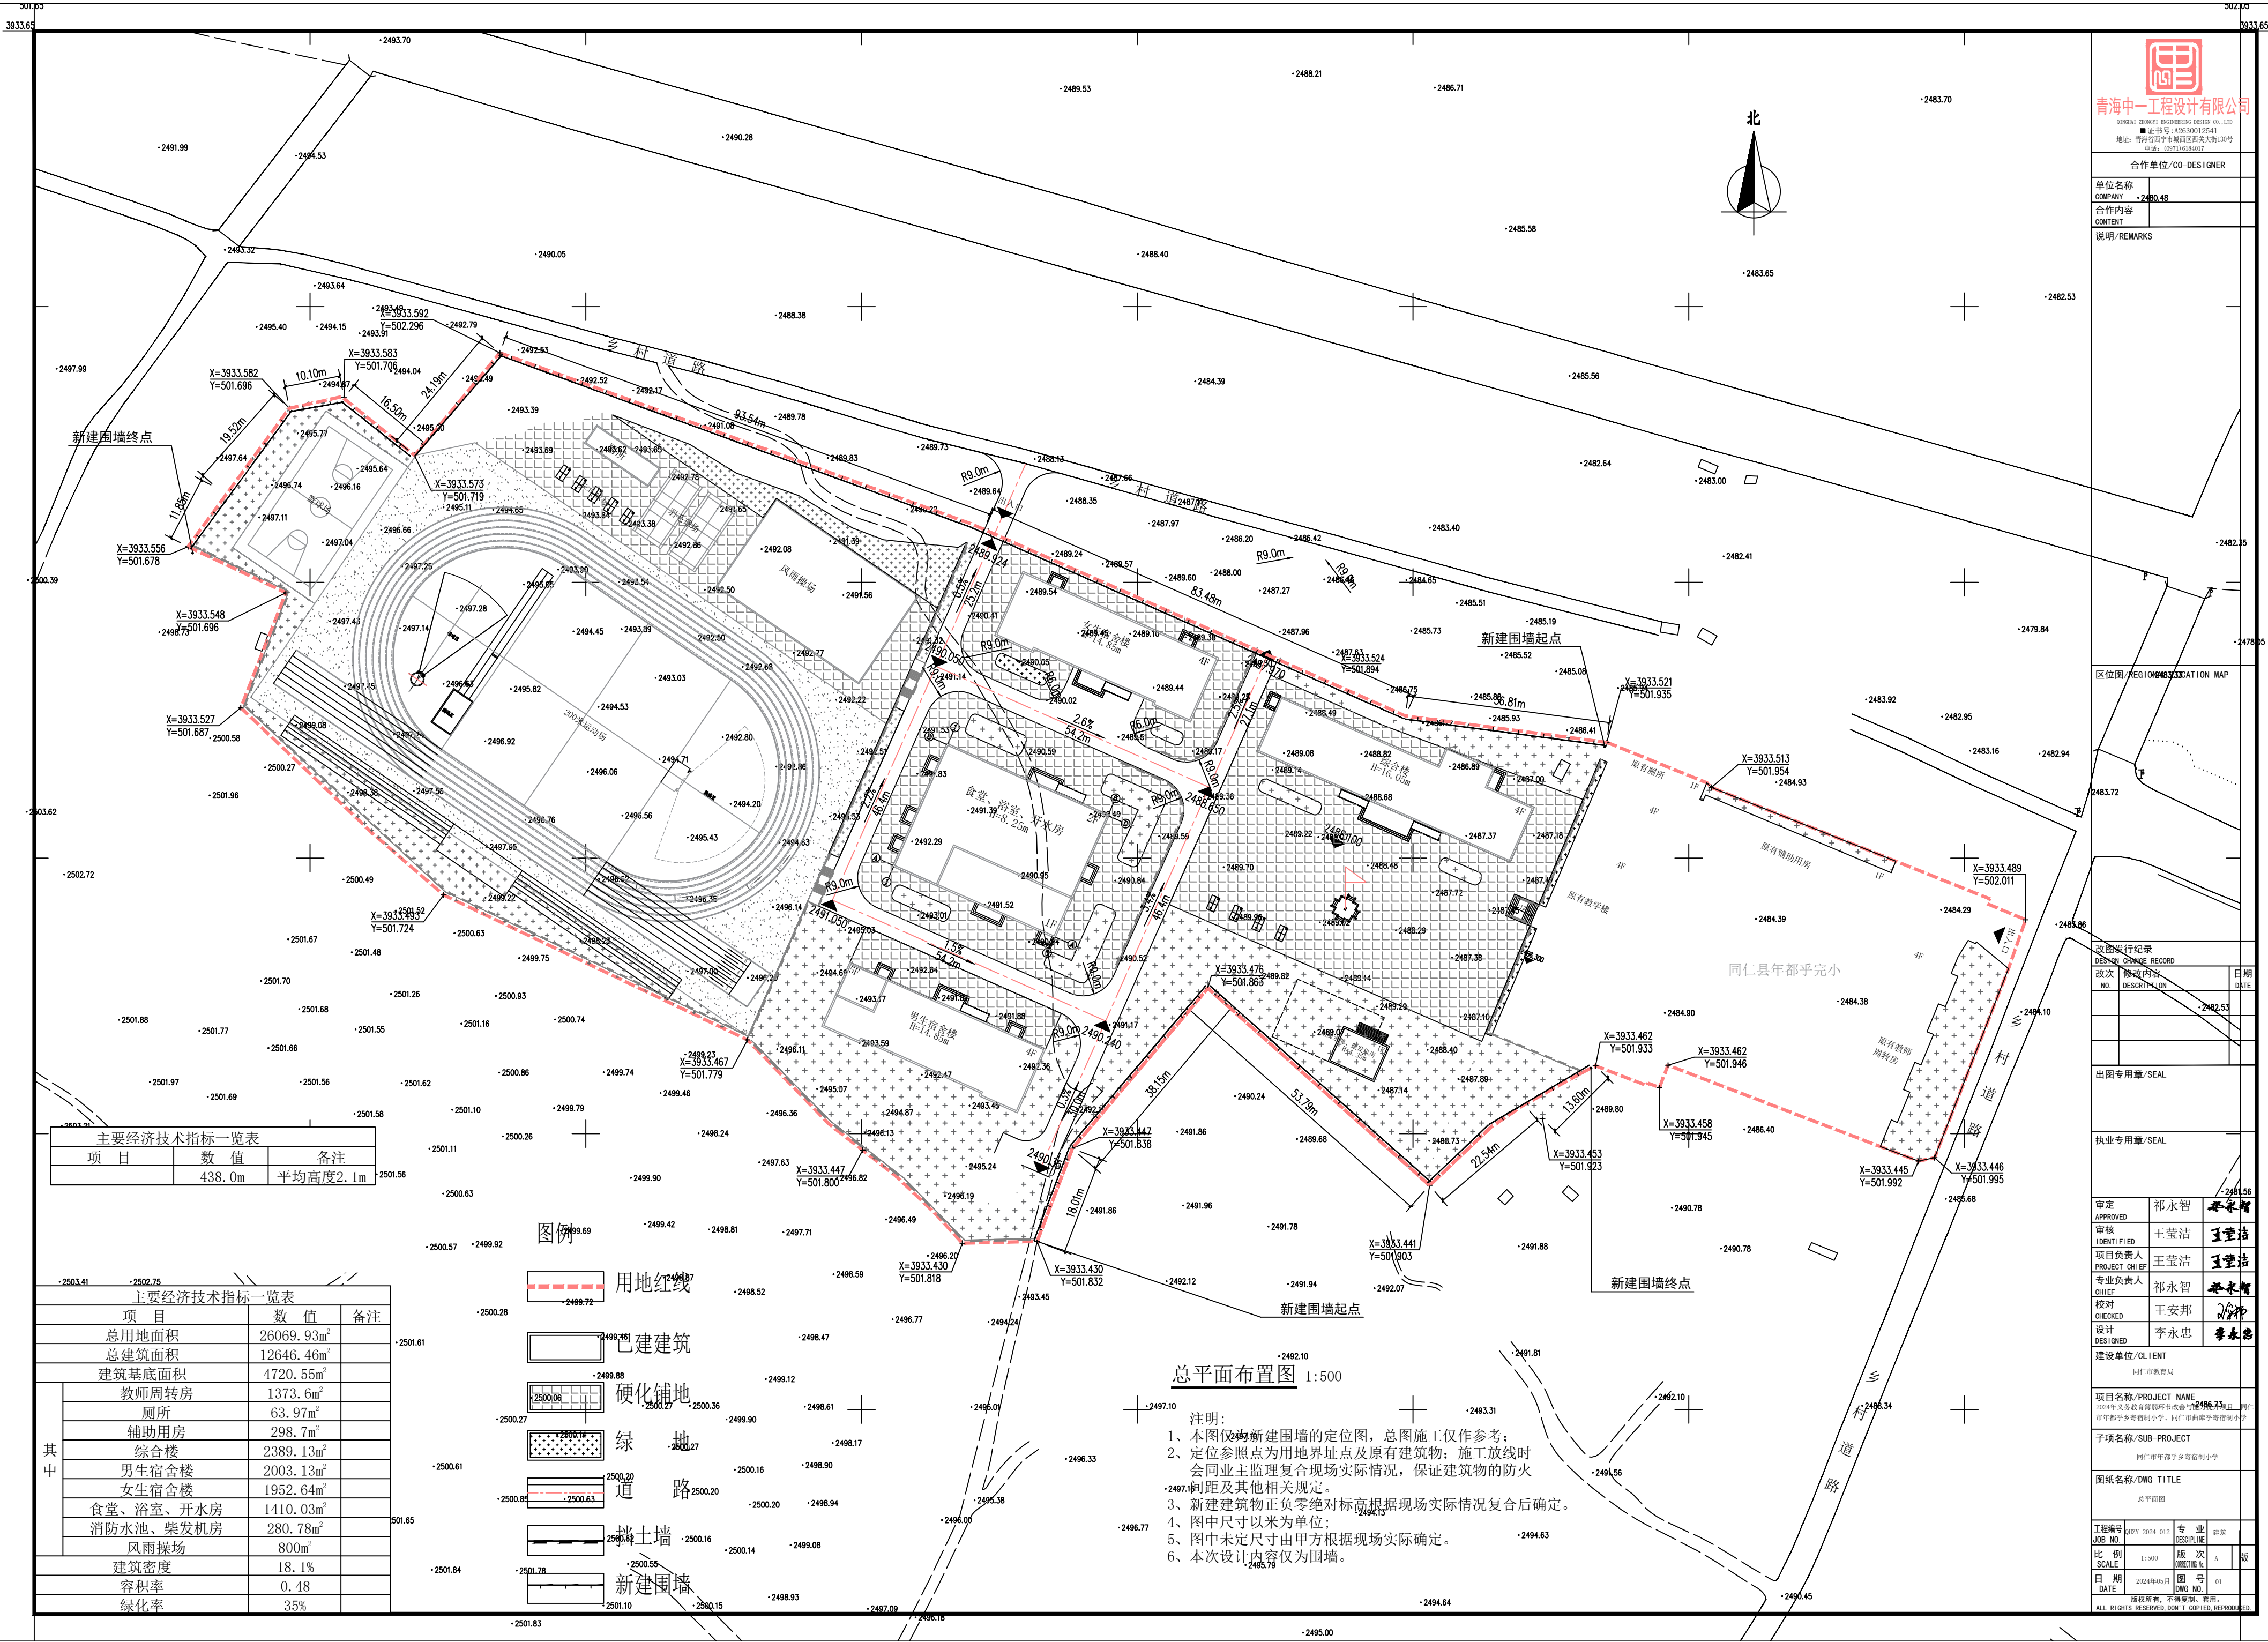

主要经济技术指标一览表		
项 目	数 值	备 注
	438.0m	平均高度2.1m

主要经济技术指标一览表		
项 目	数 值	备 注
总用地面积	26069.93m ²	
总建筑面积	12646.46m ²	
建筑基底面积	4720.55m ²	
教师周转房	1373.6m ²	
厕所	63.97m ²	
辅助用房	298.7m ²	
综合楼	2389.13m ²	
男生宿舍楼	2003.13m ²	
女生宿舍楼	1952.64m ²	
食堂、浴室、开水房	1410.03m ²	
消防水池、柴发电机房	280.78m ²	
风雨操场	800m ²	
建筑密度	18.1%	
容积率	0.48	
绿化率	35%	

图例

- 用地红线
- 已建建筑
- 硬化铺地
- 绿 地
- 道 路
- 挡土墙
- 新建围墙

总平面布置图 1:500

- 说明:
- 1、本图仅作为新建围墙的定位图，总图施工仅作参考；
 - 2、定位参照点为用地界址点及原有建筑物；施工放线时会同业主监理复验现场实际情况，保证建筑物的防火间距及其他相关规定。
 - 3、新建建筑物正负零绝对标高根据现场实际情况复合后确定。
 - 4、图中尺寸以米为单位；
 - 5、图中未定尺寸由甲方根据现场实际确定。
 - 6、本次设计内容仅为围墙。

青海中一工程设计有限公司

■证书号: A2630012541
地址: 青海省西宁市城西区西关大街130号
电话: 0971-8888057

合作单位/CO-DESIGNER

单位名称
COMPANY
合作内容
CONTENT
说明/REMARKS

单位名称
2480.48
合作内容
2480.48
说明/REMARKS

区位图/REGIONAL LOCATION MAP

改图发行记录
DESIGN CHANGE RECORD
改次
NO.
修改内容
DATE
2482.53

出图专用章/SEAL

执业专用章/SEAL

审定
APPROVED
祁永智
审核
IDENTIFIED
王莹洁
项目负责人
PROJECT CHIEF
王莹洁
专业负责人
CHIEF
祁永智
校对
CHECKED
王安邦
设计
DESIGNED
李永忠

建设单位/CLIENT
同仁市教育局
同仁市曲库乡寄宿制小学

项目名称/PROJECT NAME
2024年义务教育薄弱环节改善与提升项目——同仁市曲库乡寄宿制小学、同仁市曲库乡寄宿制小学

子项名称/SUB-PROJECT
同仁市曲库乡寄宿制小学

图纸名称/DWG TITLE
总平面图

工程编号
JOB NO.
2024-012
专业
DESIGN
建筑
比 例
SCALE
1:500
版 次
REVISION
A
版
日 期
DATE
2024年05月
图 号
DWG NO.
01
版权所有，不得复制、翻印。
ALL RIGHTS RESERVED, DON'T COPIED REPRODUCED.