


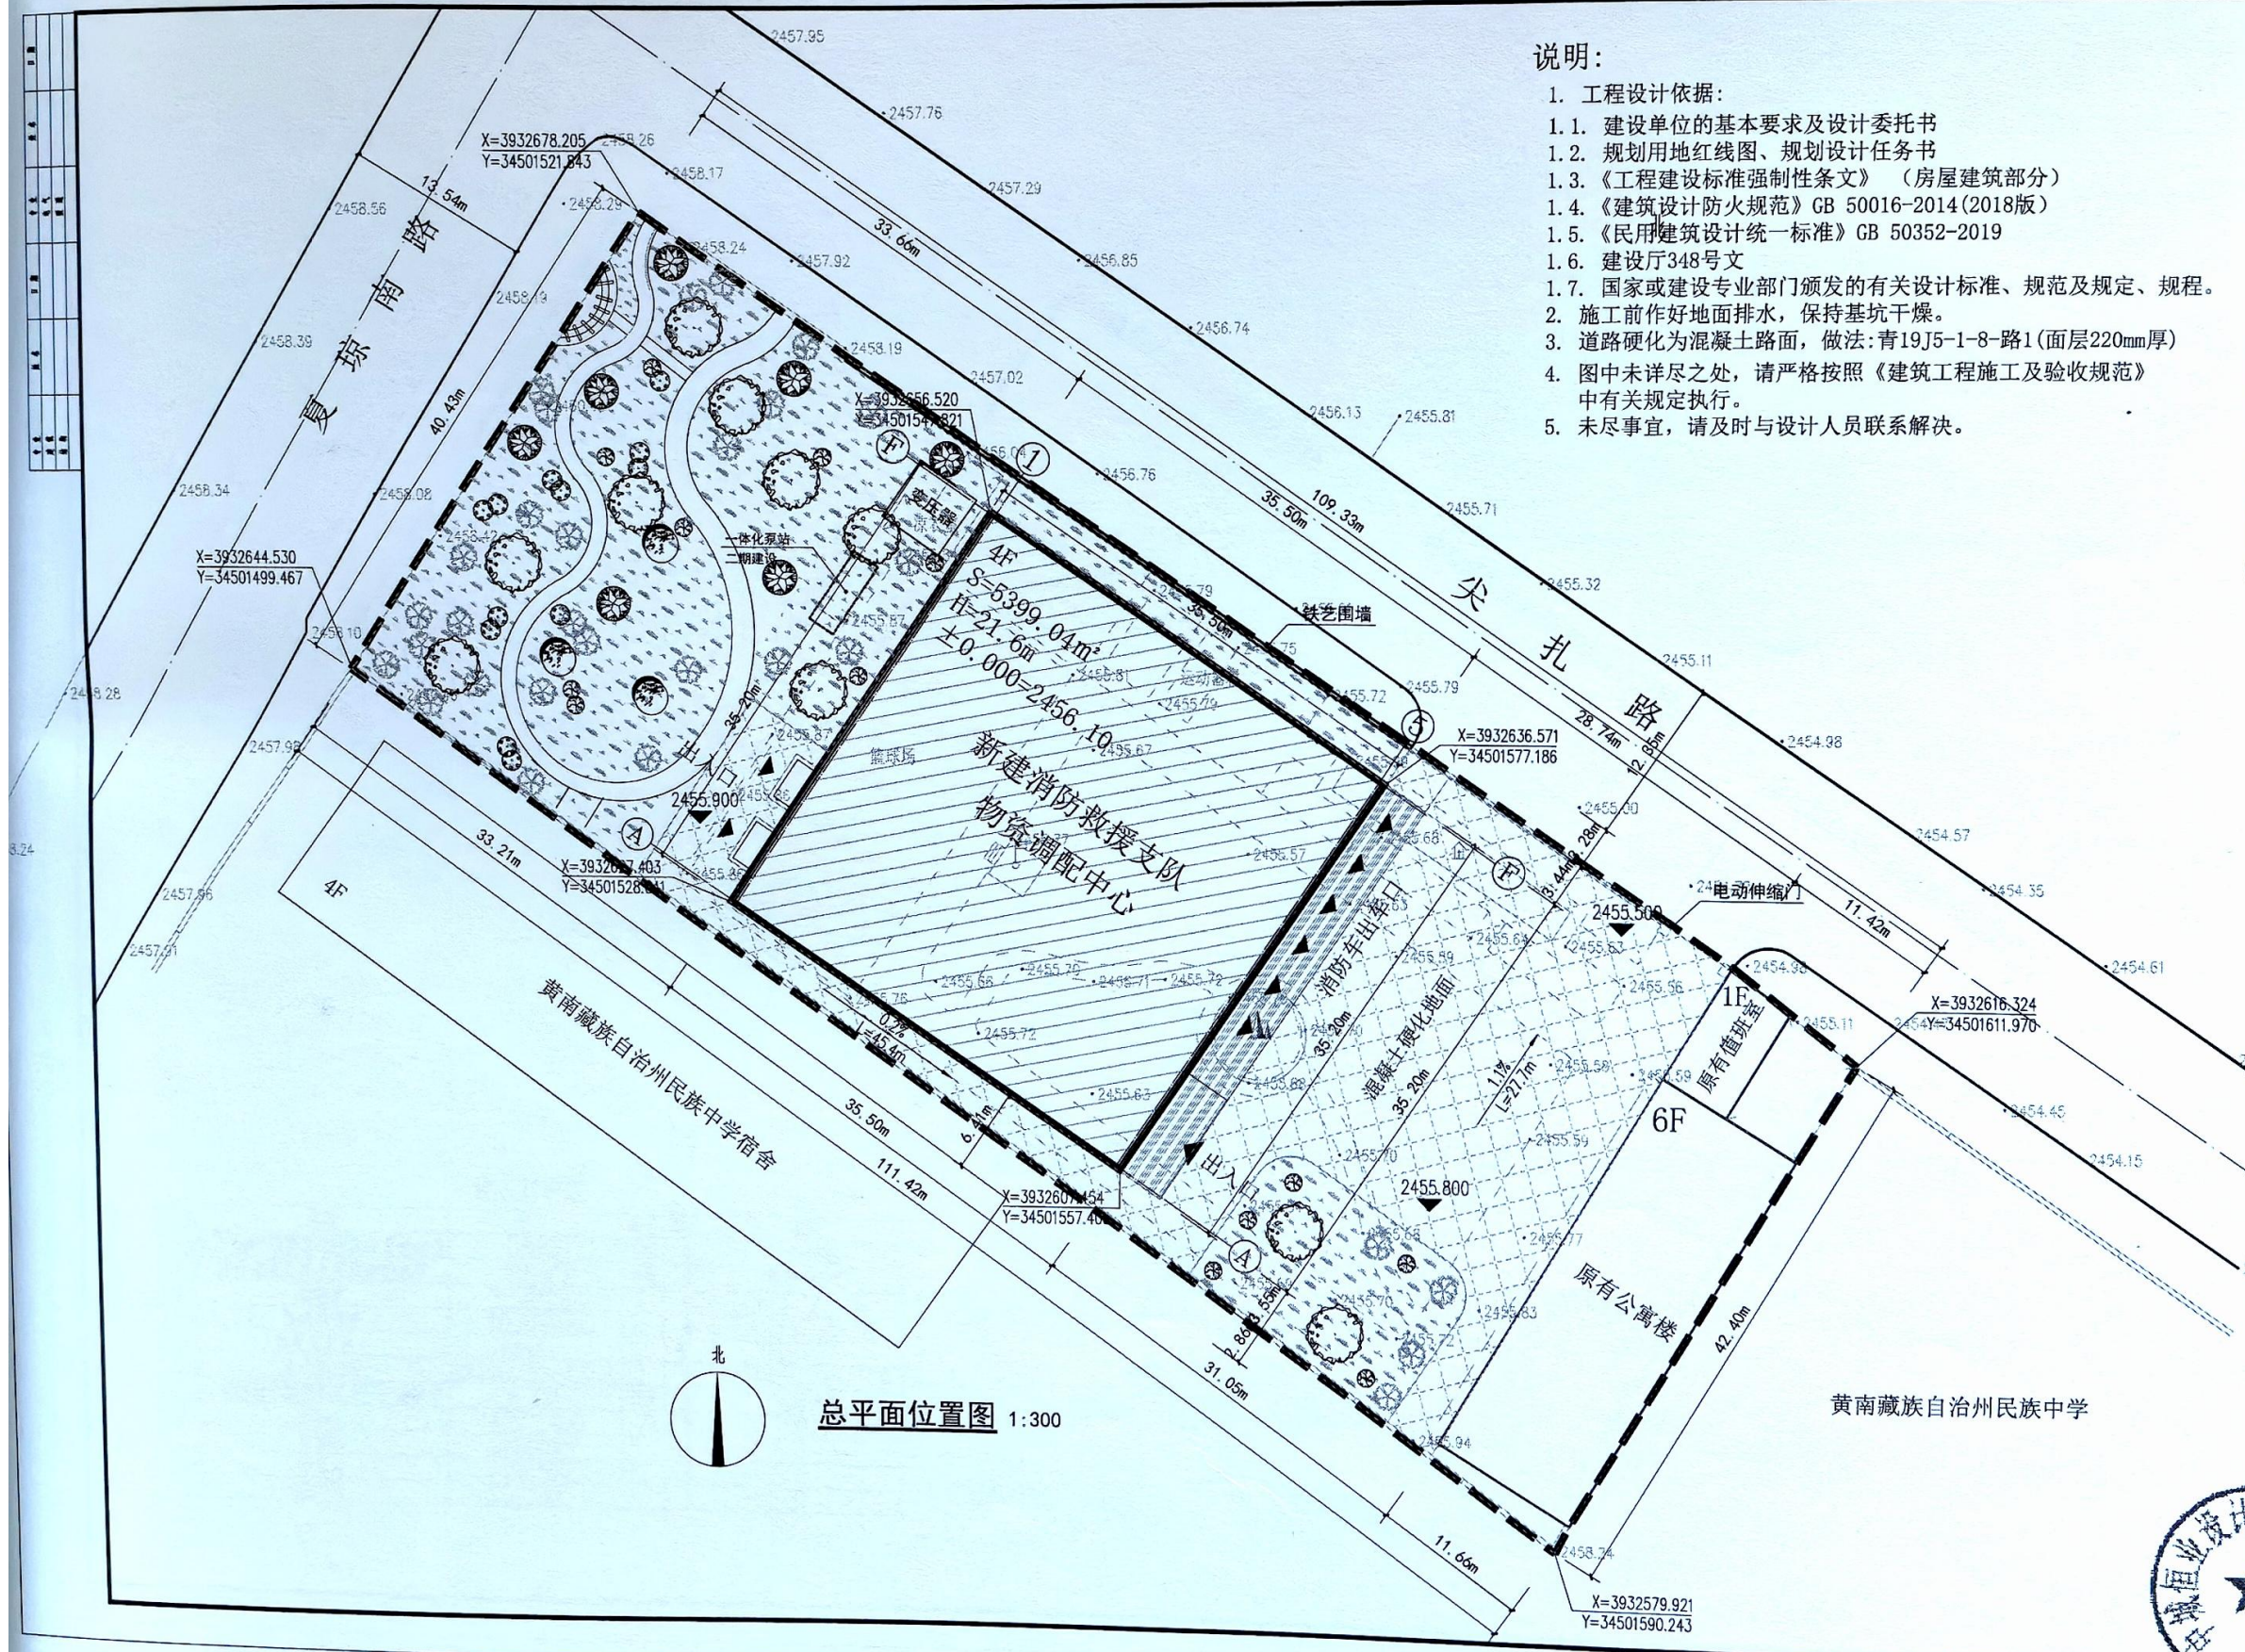

说明:

- 工程设计依据:
 1. 建设单位的基本要求及设计委托书
 2. 规划用地红线图、规划设计任务书
 3. 《工程建设标准强制性条文》(房屋建筑部分)
 4. 《建筑设计防火规范》GB 50016-2014(2018版)
 5. 《民用建筑设计统一标准》GB 50352-2019
 6. 建设厅348号文
 7. 国家或建设专业部门颁发的有关设计标准、规范及规定、规程。
2. 施工前作好地面排水,保持基坑干燥。
3. 道路硬化为混凝土路面,做法:青19J5-1-8-路1(面层220mm厚)
4. 图中未详尽之处,请严格按照《建筑工程施工及验收规范》中有关规定执行。
5. 未尽事宜,请及时与设计人员联系解决。

经济技术指标

项目	单位	数量
总用地面积	m ²	4598.90
总建筑面积	m ²	7954.82
本次新建建筑面积	m ²	5417.98
其中		
新建物资调配中心	m ²	5417.98
原有公寓楼	m ²	2178.94
原有值班室	m ²	57.90
容积率		1.66
建筑占地面积	m ²	1609.14
建筑密度		35%
绿化面积	m ²	1634.49
绿化率		35.5%
混凝土路面面积	m ²	1915.47
铁艺围墙	m	51m
电动推拉门	樘	1

中城恒业设计集团有限公司

备注:
本图版权归本公司所有,未经许可,任何人不得复制或传播。
本图仅供建设单位内部使用,不得用于其他项目。
本图由设计人员负责,与现场实际情况不符时,以现场实际情况为准。

图例专用章:

注册执业章:

工程名称:

子项名称:

建设单位:

图例:

	新建建筑
	原有建筑
	出入口
	绿化
	本次硬化场地
	停车位
	道路红线

审 定	李香玲	审核
工程负责人	段海峰	审核
专业负责人	段海峰	审核
审 核	段海峰	审核
校 对	周焕强	审核
设 计	周焕强	审核
图 名:	总平面位置图	
项目编号	QH-ZCHY-2024-005	
图 别	建 初	日 期
图 号	J-01	2024
版 本	第 1 版	

