



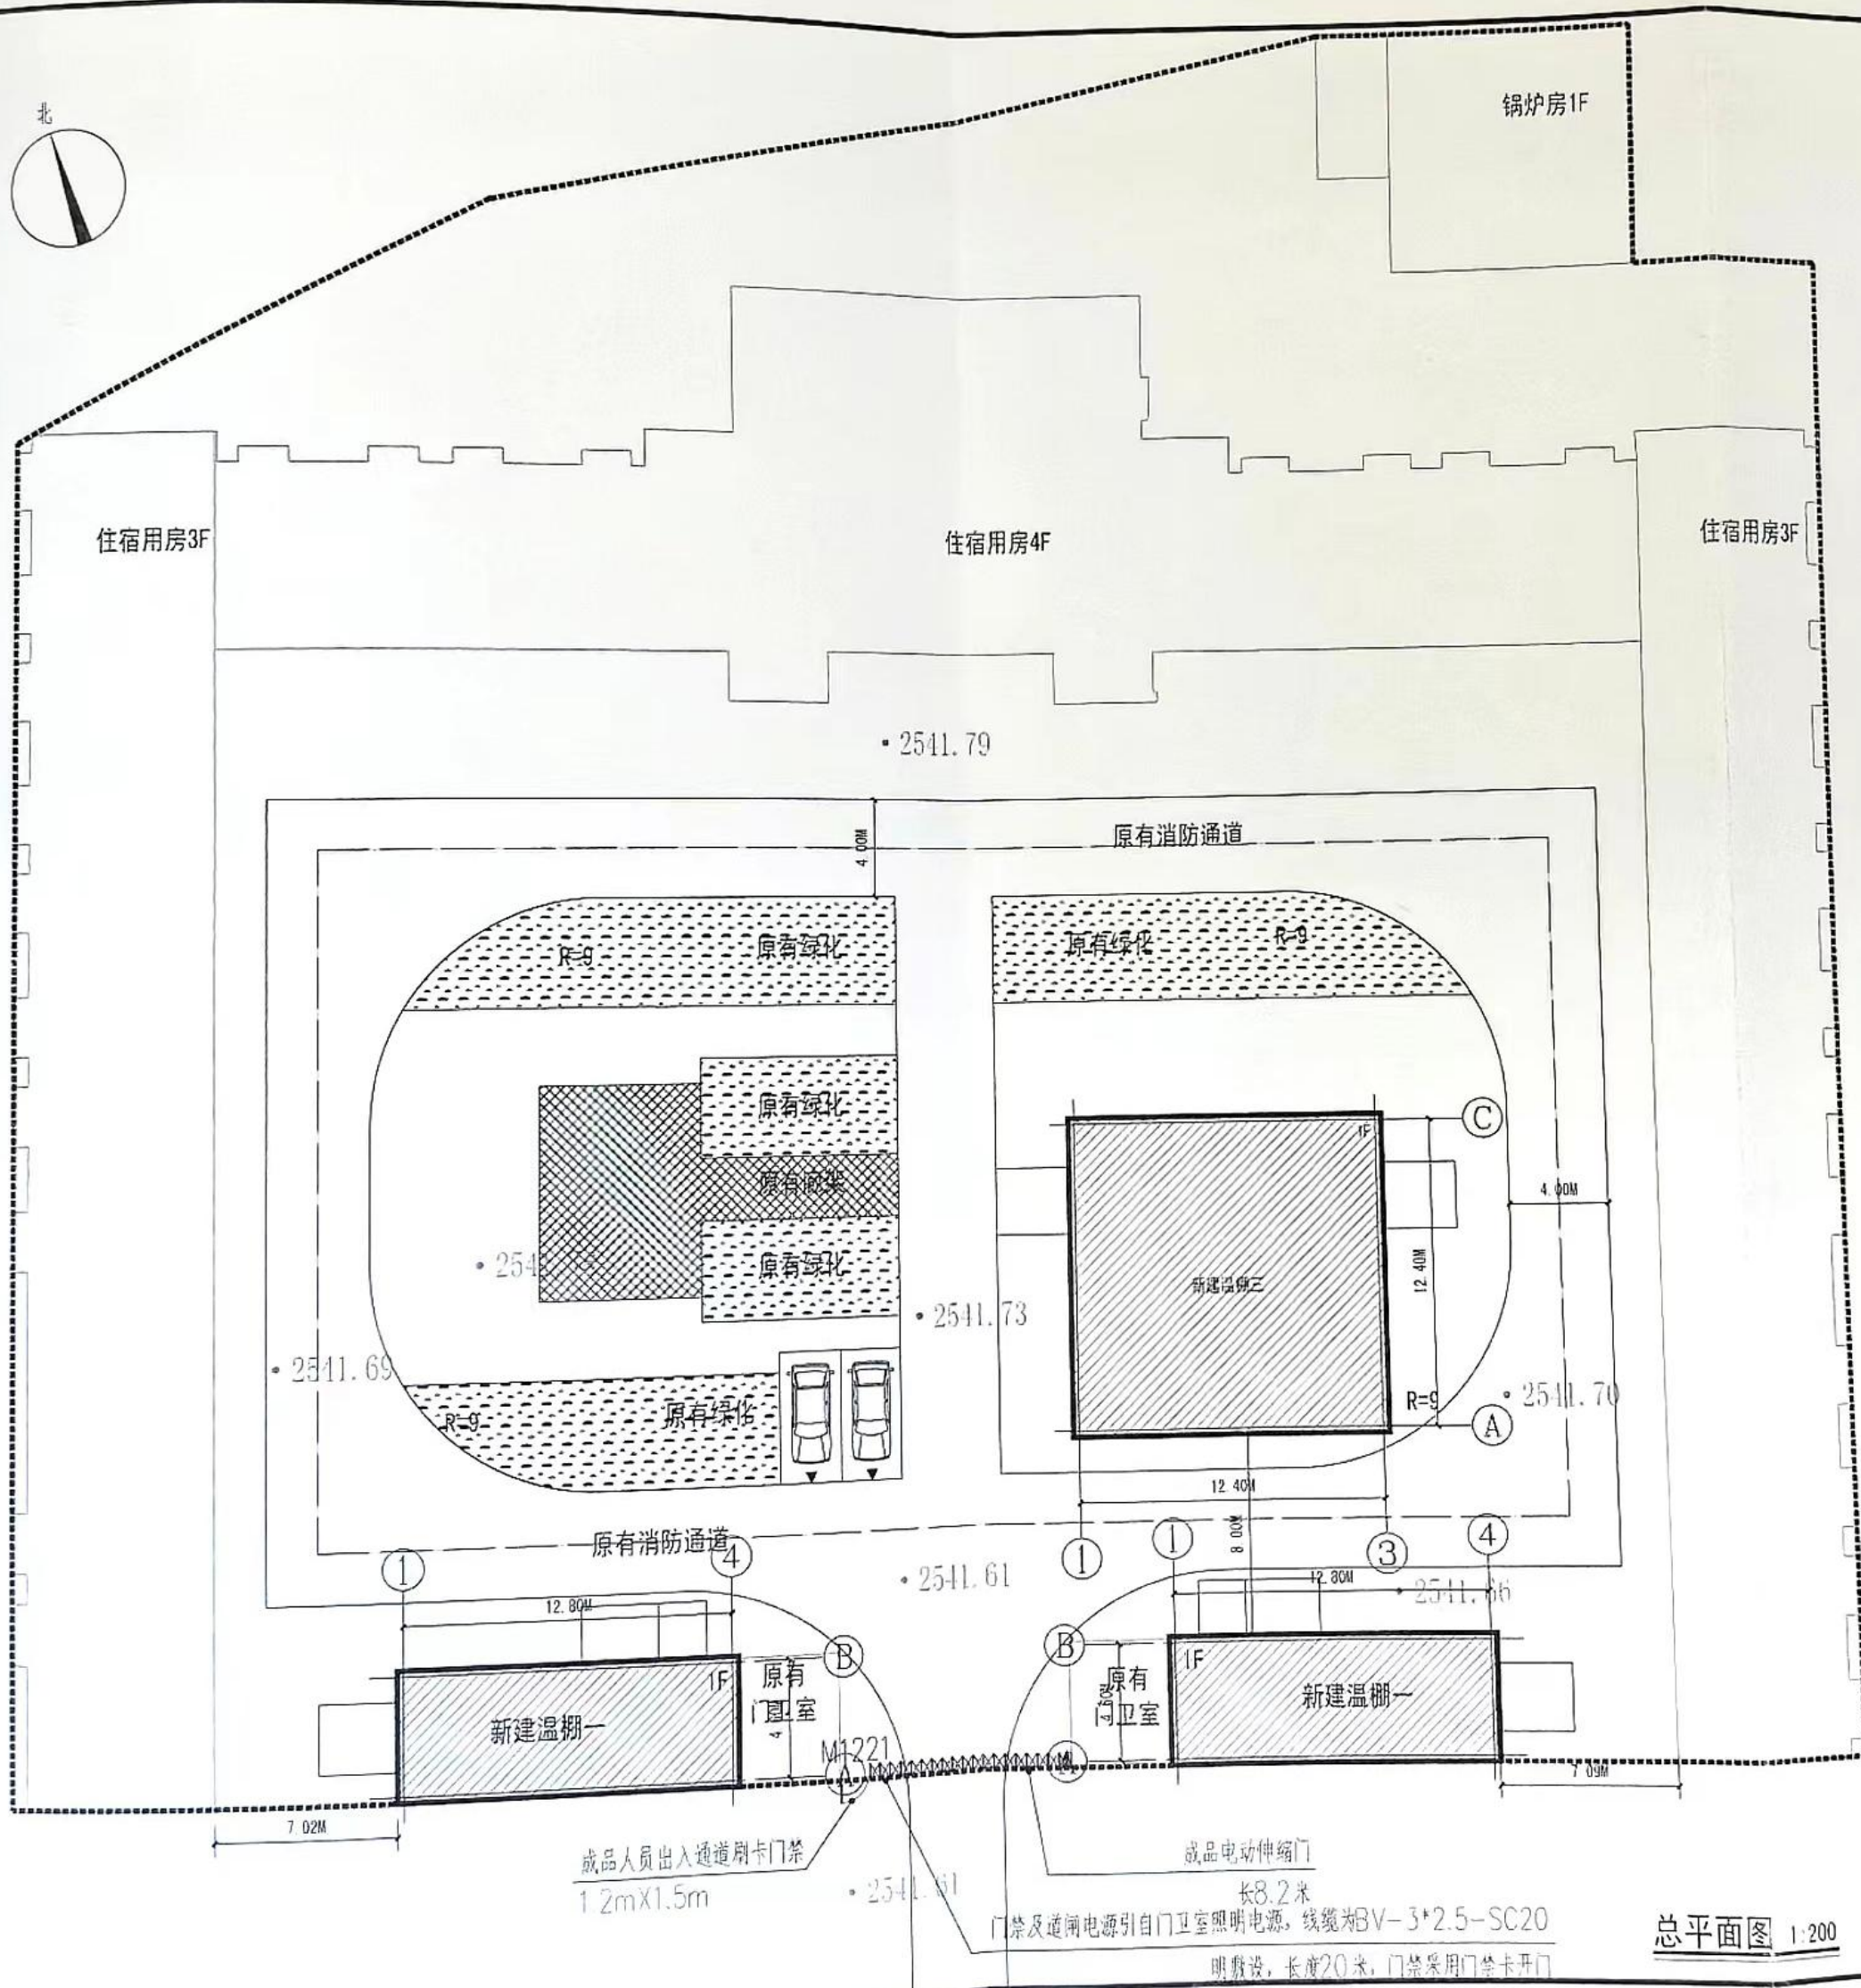

经济技术指标

序号	名称	数量
1	总用地面积	4821.93m ²
2	总建筑面积	5306.32m ²
2.1	原有建筑建筑面积	5065.6m ²
2.2	新建温棚一建筑面积	67.46m ²
2.3	新建温棚二建筑面积	67.46m ²
2.4	新建温棚三建筑面积	165.8m ²
3	建筑总基底面积	1846.82m ²
3.1	原有建筑基底面积	1516.1m ²
3.2	新建温棚一基底面积	67.46m ²
3.3	新建温棚二基底面积	67.46m ²
3.4	新建温棚三基底面积	165.8m ²
4	建筑容积率	1.10
5	建筑密度	38.30%

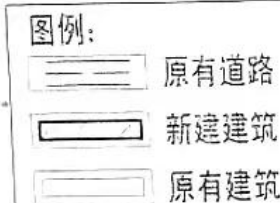

总平面图 1:200