


504.35
3938.35

505.35
3938.35

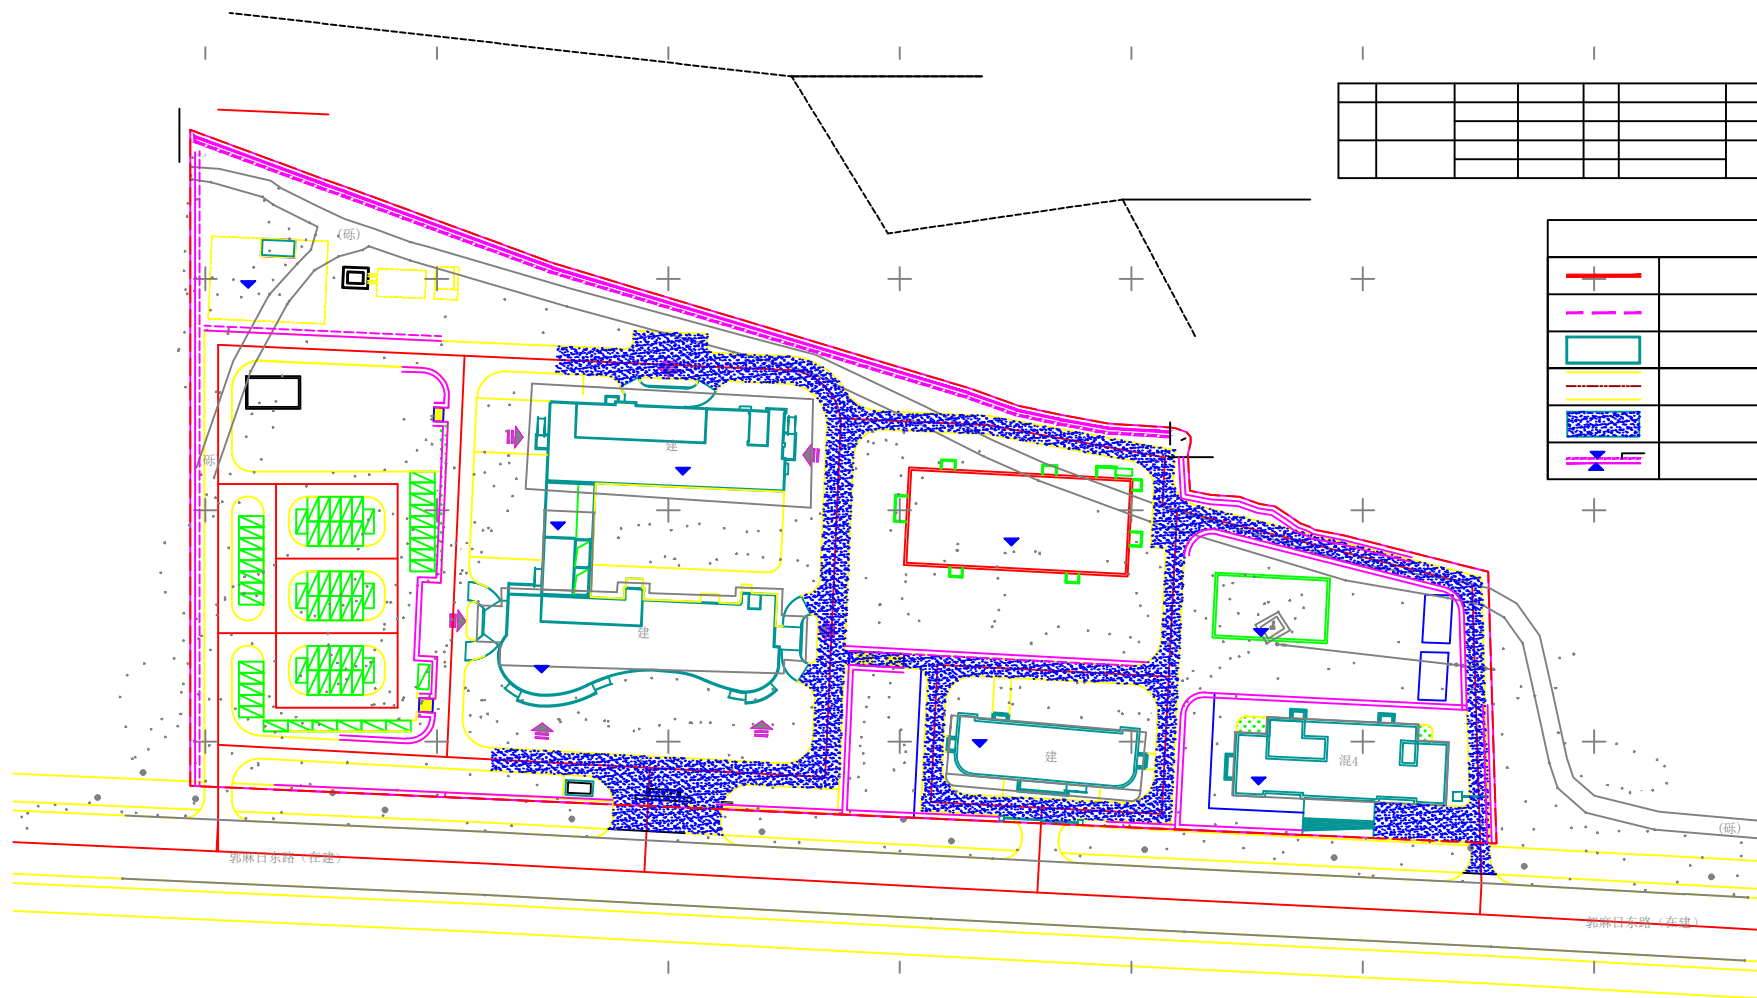

1:500
0 5 10 20 30 40m

3938.15
505.35

中普设计有限公司				建设单位	日期
项目名称				项目名称	
设计制图	校对	审核	审批	设计号	
专业负责人	项目负责人	审核	审批	图次	
				图号	