



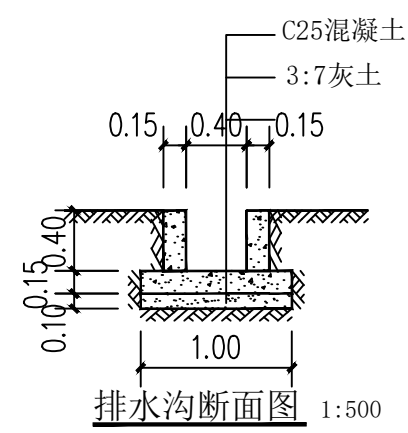

图例

	新建建筑
	尼龙网护坡（撒草籽）
	挡土墙

室外工程做法		
名 称	做 法	
砂石路	详做法	
沥青混凝土硬化路	青19J2-17-路6	
室外平台	青19J5-1-58 (15米)	
	青19J5-1-59-3	
室外排水沟	详做法	

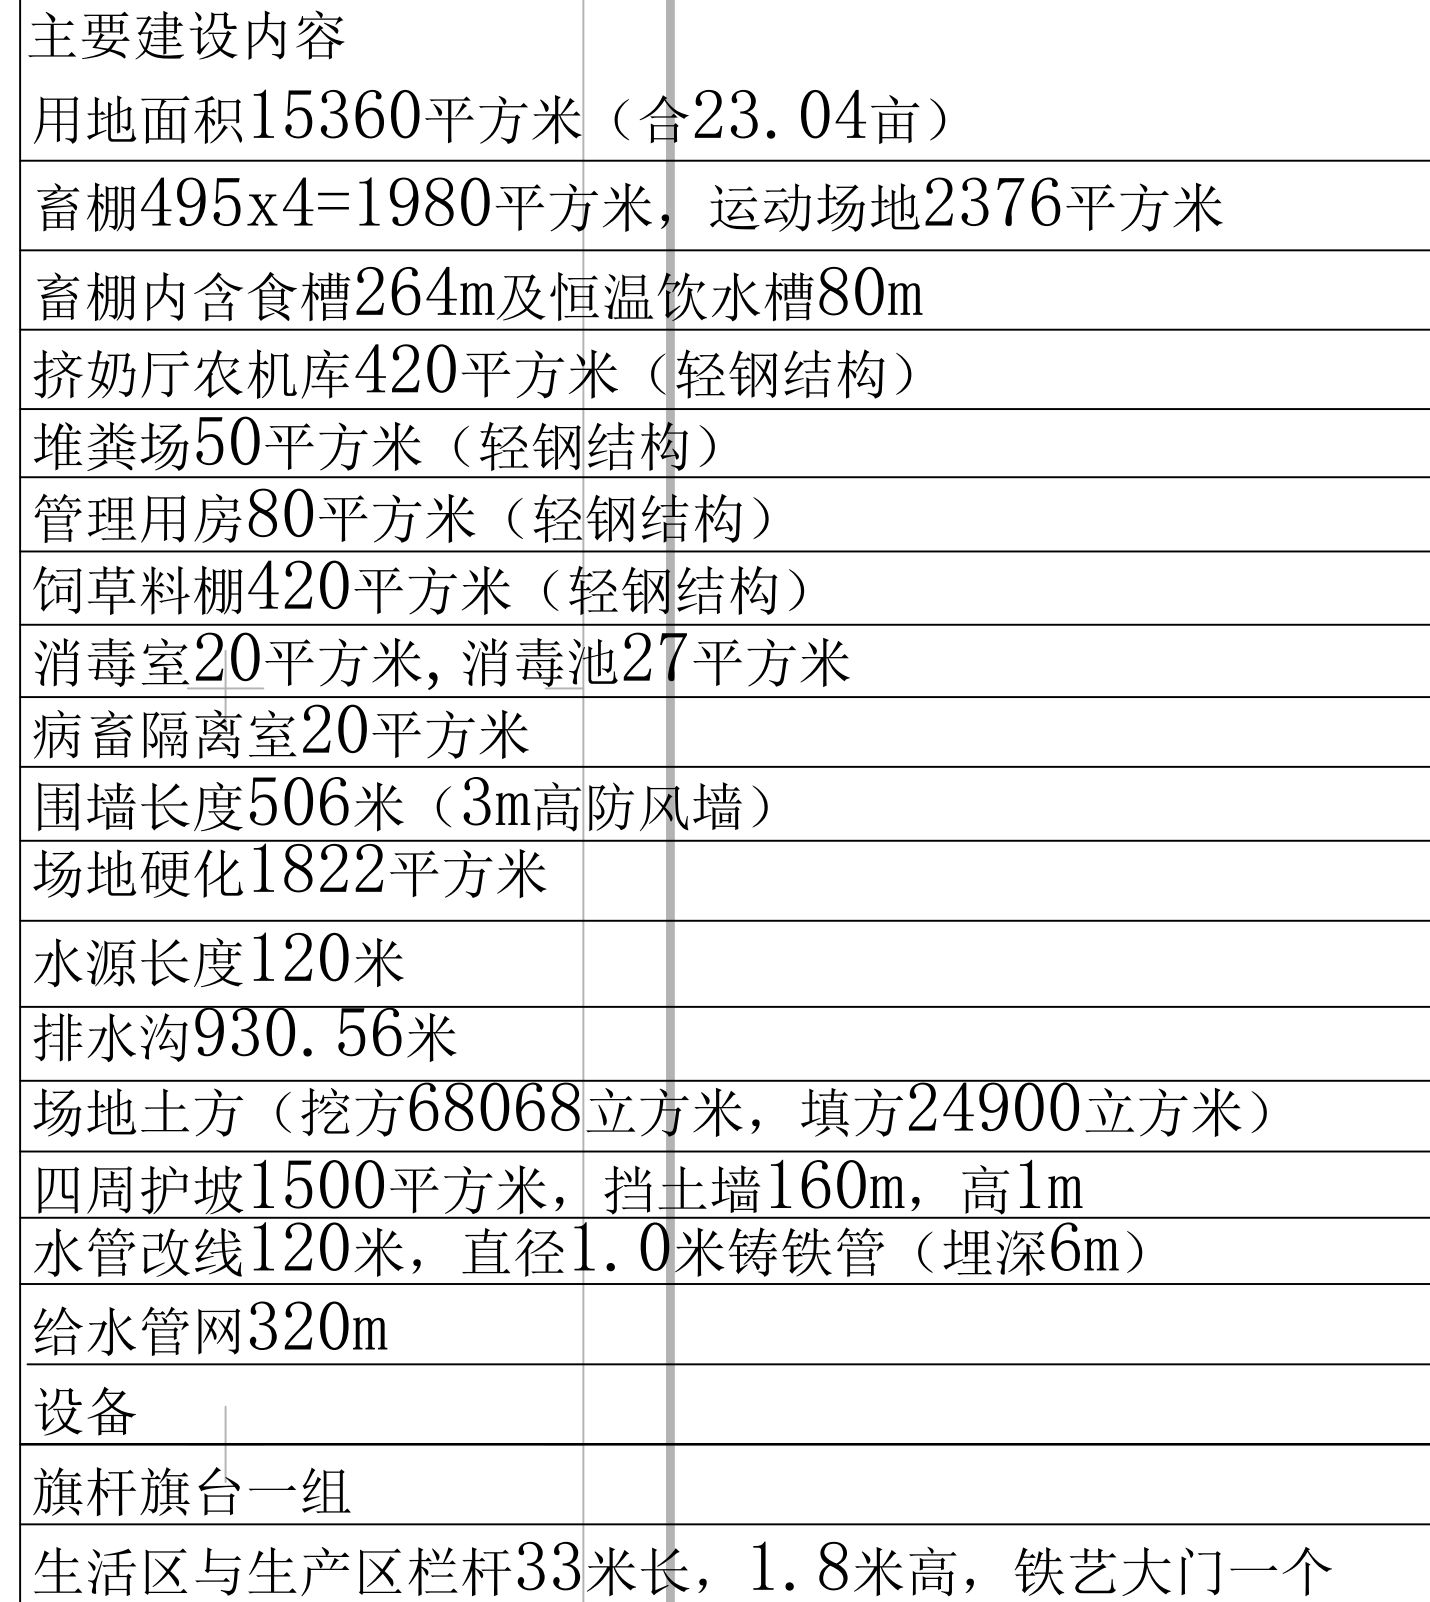