

首辅工程设计有限公司

Shoufu Engineering Design Co., Ltd.

设计证书编号: A251024117

注册执业章: (SEAL OF CERTIFIED DESIGNER)

图纸专用章: (SEAL OF DRAWING ISSUER)

建设单位 Client

同仁市住房和城乡建设局

工程名称 PROJECT NAME


2024年同仁市曲库乎乡江什加村高原美丽乡村建设项目

子项名称 SUB-PROJECT NAME

|                         |     |  |
|-------------------------|-----|--|
| 项目负责人<br>PROJECT LEADER | 万吉祥 |  |
| 专业负责人<br>DIVISION CHIEF | 万吉祥 |  |
| 审定<br>APPROVED BY       | 陈飞  |  |
| 审核<br>CHECKED BY        | 郝能政 |  |
| 校对<br>PROOFREAD BY      | 梁作峰 |  |
| 设计<br>DESIGNED BY       | 杨起  |  |
| 制图<br>DRAW BY           | 谢永贵 |  |

图纸名称 DRAWING TITLE

总平面布置图

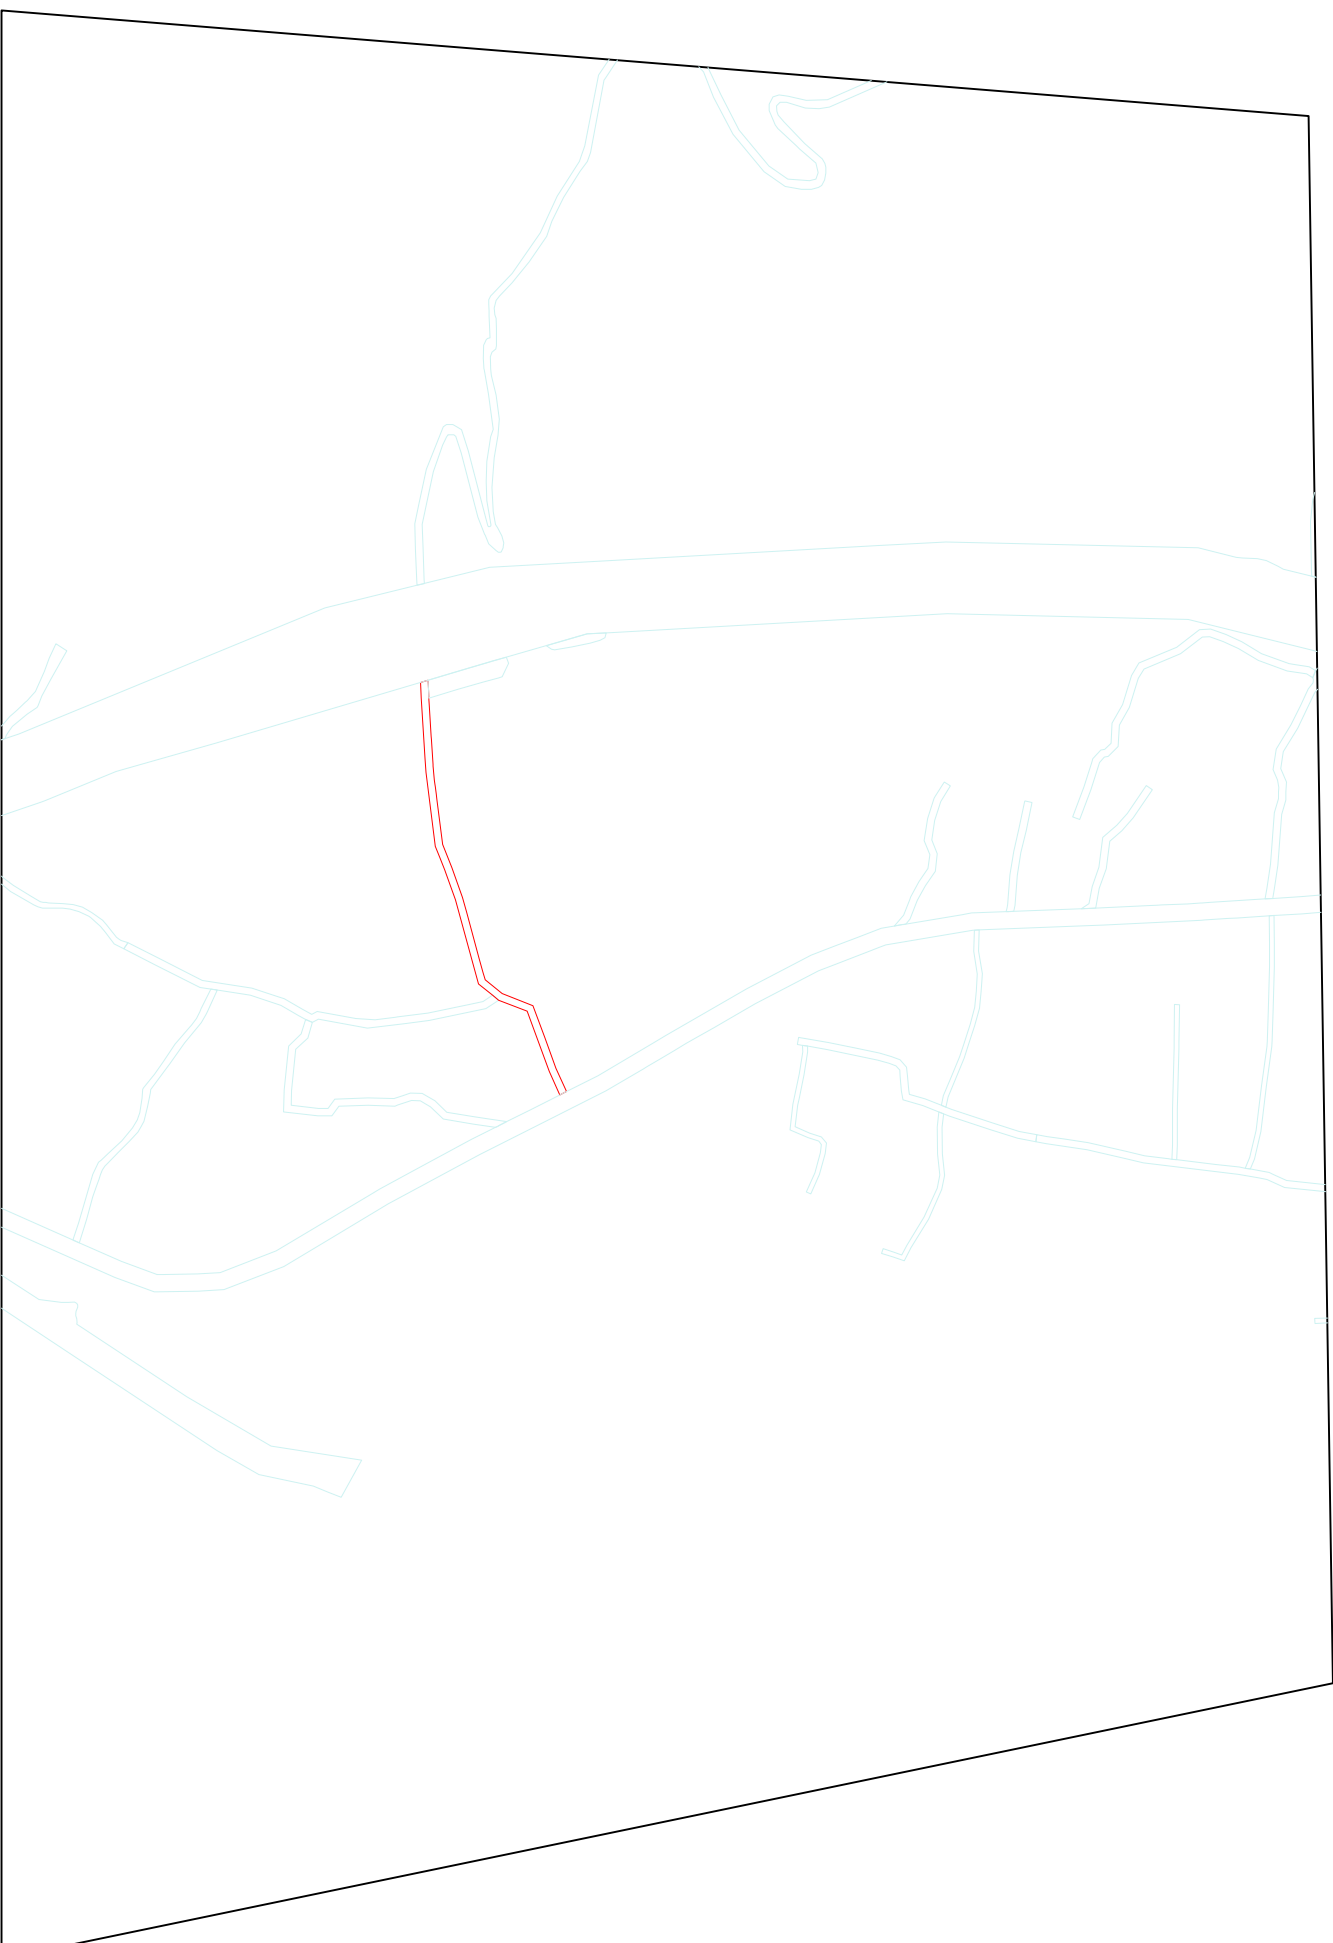

|                      |          |                     |       |
|----------------------|----------|---------------------|-------|
| 工程编号<br>Design NO.   |          | 图别<br>Dwg. CATEGORY | 建施    |
| 设计阶段<br>DESIGN PHASE | 施工图      | 比例<br>SCALE         | 1:300 |
| 图号<br>Dwg. NO.       | 01       |                     |       |
| 日期<br>DATE           | 2024. 05 | 版本号<br>VER. NO.     |       |