




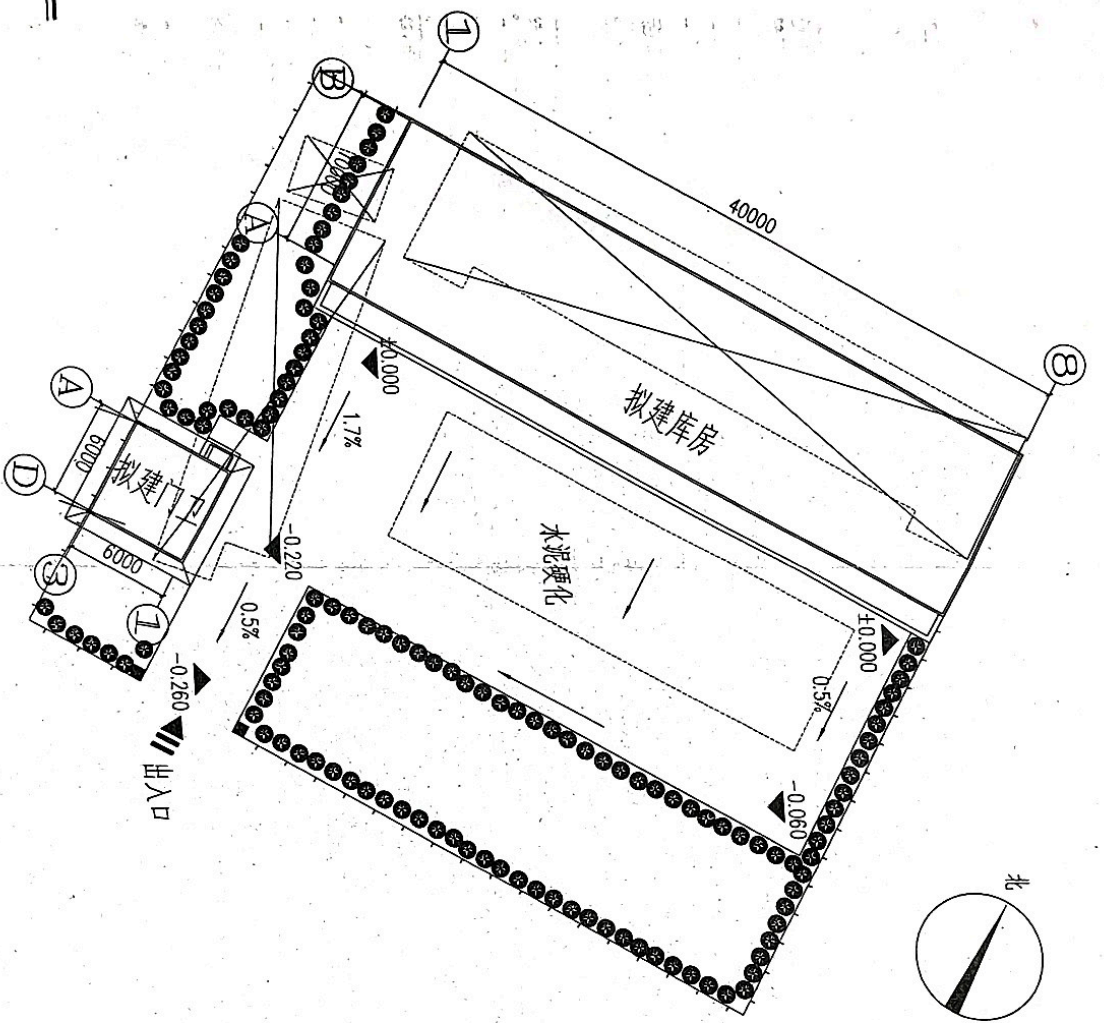

图例

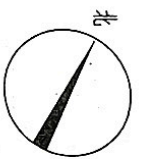

拟拆建筑

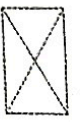

拟建建筑



用地围墙

总平面布置图 1:300

技术指标

序号	项 目	面积 (m ²)	序号	项 目	面积 (m ²)
1	总用地面积	1750.88	6	总建筑面积	7431
2	拟建建筑物占地总面积	461.12	7	容积率	0.26
3	拟建建筑物总建筑面积	461.12	8	建筑密度	26.34%
4	原有建筑物占地总面积	649.94	9	绿化率	35%
5	原有建筑物总面积	649.94			

青海融合建筑勘察设计有限公司

设计制图

工程负责人

审核

校对

总工

专业负责人

设计

总平面布置图

设计项目 同仁县草原防火站基础设施建设项目

日期 2015.08

单项目工程名称 草原防火物资储备库

设计号 S.J15026

单项目号 01

图 号 00

图 号 00
































田 Autodesk 教育版产品制作

建筑设计说明

一、设计依据

1、文件：立项批复、可行性研究报告、设计方案、设计任务书、地质勘察报告、地质剖面图。

2、现行国家有关建筑设计规范、标准和规定，主要有：

2.1、《普通住宅与公寓(一)》(GBJ1-1050)

2.2、《普通住宅与公寓(一)》(GBJ1-1050)

2.3、《公共建筑节能设计标准》GB 50189-2005

2.4、《住宅建筑防火设计规范》GBJ99-86

2.5、《建筑设计防火规范》GB50016-2006

2.6、《民用建筑设计通则》GB50352-2005

2.7、《民用建筑设计通则》GB50352-2005

2.8、《工程建设标准强制性条文 房屋建筑部分》2013版

二、建筑概况

(一)、建筑名称：青海省同仁县草原防火站储备库建设项目一库房

(二)、建筑地点：青海省同仁县

(三)、抗震设防烈度：7度

(四)、主要结构形式：框架结构

(五)、建筑分类及耐火等级：本工程为一层建筑 耐火等级：地上二级

(六)、耐久年限：50年

(七)、设计主要指标 建筑面积：420.16平方米 建筑层数：地上为一层 建筑结构层高：3.60米

三、总平面 建筑高度：4.20米 室内外高差0.30 m

(一)、建筑±0.000标高详见总图，施工前应进行现状复核，无误后方可施工。

(二)、建筑定位放线详见总平面图

四、建筑材料及装修

(一)、屋面防水

1、屋面防水等级为 Ⅱ级。

2、屋面防水：防水等均应按有胎体增强材料的附加层，水落管口周围与屋面交接处应做密封处理。

3、屋面找平层：防水保护层应设分隔缝(以梁间划分)，缝宽10mm，嵌填合PV胶泥。

4、施工必须由具有相关资质的专业施工队按国家施工验收标准GB50207-94)施工。

(二)、墙体

1、砌体材料：±0.000以上墙体采用加气混凝土砌块；内墙未注明的墙厚为200厚，轴线居中。

2、本设计主要为器具库，故外墙未做保温。

(四)、装修

1、装修详见房同做法表，室内装修材料的规格、色彩、质地的选择须经建设单位及设计单位共同商定。

2、所有门窗洞口及走道的阳角均做20厚1:2水泥砂浆护角，每边宽50mm。

3、所有室内房同无门洞口均做木门窗套(样式由甲方选定)，木本色高级油漆。

五、门窗

(一)、除注明外，门窗均为中空立口，除注明外，面积大于1.5m²的门窗玻璃均应采用安全玻璃。

(二)、门窗由专业厂家制作，外窗的性能指标为抗风压强度P>2.5KPa，气密性q<1.5m³/m²h，传热系数K<2.5W/(m²·K)外窗采用中空玻璃为25厚(5+15A+5)。

窗安装应由有相关实践经验的专业施工单位承担，并对门窗的安全质量、防水性能及密闭性能等全面负责。门窗施工前 必须仔细核对该现场实际尺寸后方可下料制作。

(四)、所有可开启外窗每樘设一扇纱窗。

(三)、门窗应委托合格的专业厂家制作，除特别注明的五金外均按标准图和预算定额规定的零件配齐。

六、其它

6.1、土建造工程应与其他专业密切配合，凡涉及设计中的问题应与设计单位协商解决。

6.2、施工过程中凡有关设计的修改，补充以设计院出具的相应文件为准，凡设计未详之处均按国家规范规定办理。

6.3、凡伸入墙内的木件均涂防腐沥青两道，铁件涂红丹漆两道。

6.4、木材，金属面油漆为中档油漆，除注明外，室内木器均为木本色高级油漆。

6.5、散水、雨棚、女儿墙均设100mm一道伸缩缝，缝宽15mm，用沥青油膏嵌缝。

6.6、所有外墙出水口，地漏穿楼板竖管等均在就位后用建筑密封胶密封，再用防水砂浆收口。


6.7、除注明外，配电箱等箱体穿墙身，在其背面应设一层石棉板(2.5cm厚)加钉小孔钢丝网后抹灰。

6.8、入口外台阶及平台较该层地面低150mm并设1%坡度向外。

6.9、同层外圈防火涂料JG-276防火涂料(由膨胀型石膏与硅酸盐水泥，以及性能调节剂、设计手册)(第二版)146页JG-276防火涂料。




6.10、凡本设计未详之处均按国家有关设计、施工及验收规范执行。

青海融合建筑设计有限公司				设计项目		项目名称		设计日期	
设计人				审核人		审核人		审核人	
设计人				审核人		审核人		审核人	
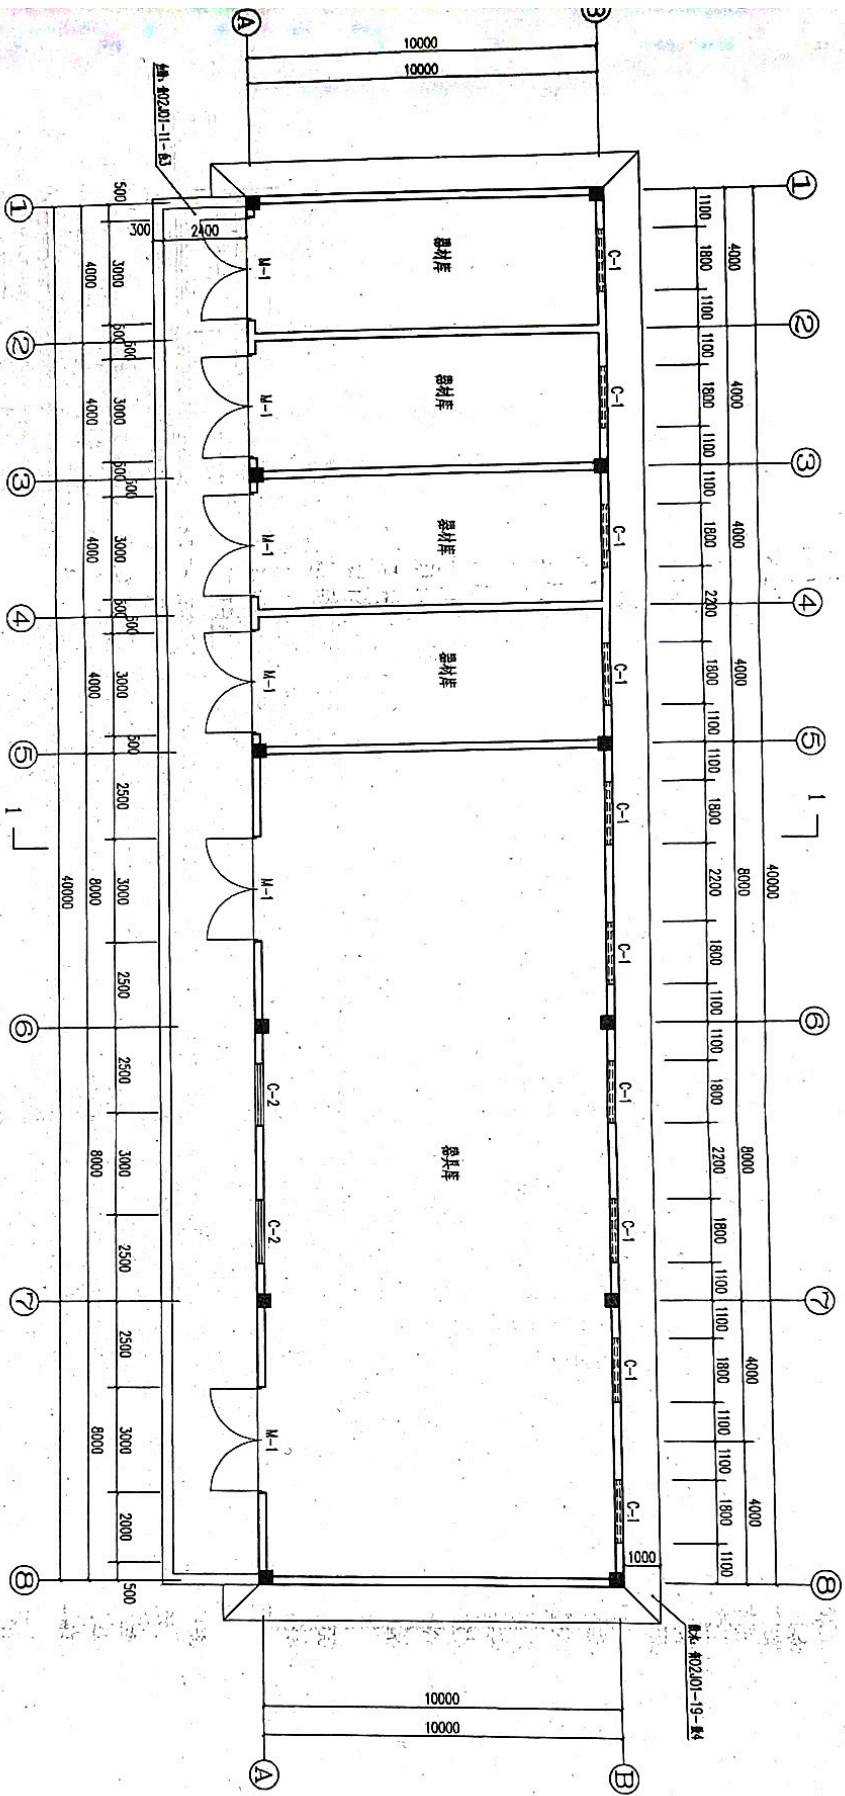

平面布置图 1:100

青海融合建筑勘察设计有限公司				设计项目		项目名称		设计日期	
设计人				审核人		审核日期		审核人	
设计人				审核人		审核日期		审核人	
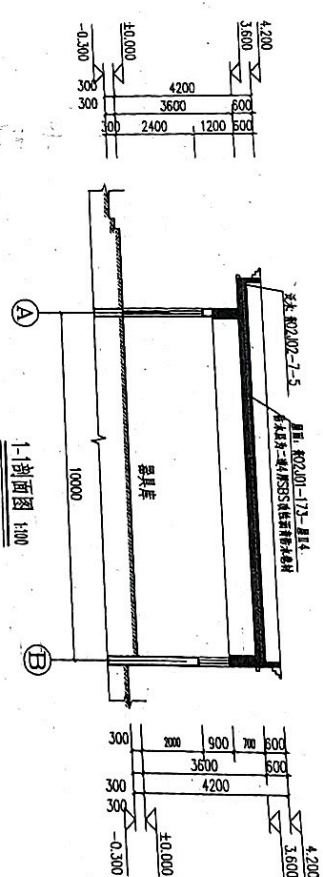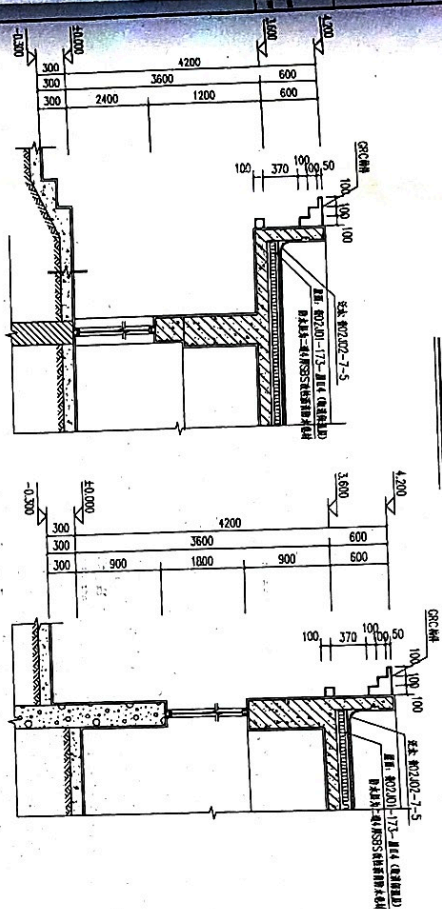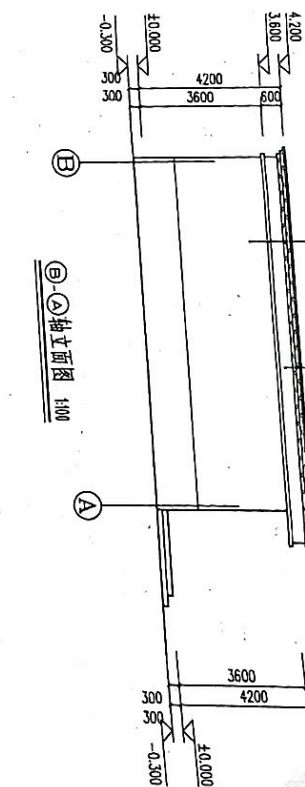

门窗表

类型	设计编号	洞口尺寸(mm)	数量	图集名称	备注
普通门	M-1	3000X2400	7	成品铁大门	
普通窗	C-1	1800X900	10	70铝塑复合型材窗(采用单框单玻)	

注:1 门窗表中的尺寸均为洞口尺寸,厂家加工生产前应现场校核尺寸,数量并绘制窗小样,经设计人员同意后方可下料加工制作。

2. 所有外窗窗扇均为内开, 每樘窗户外开启扇设一扇窗纱。一层外窗设防护栏。

房间做法表

房間名稱	地 面	內牆面	頂 棚	陽 脚	備 注

室外工程做法表

[illegible][illegible]













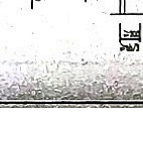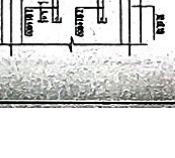

日期	2015.09
设计号	SJ15026
单张份	01

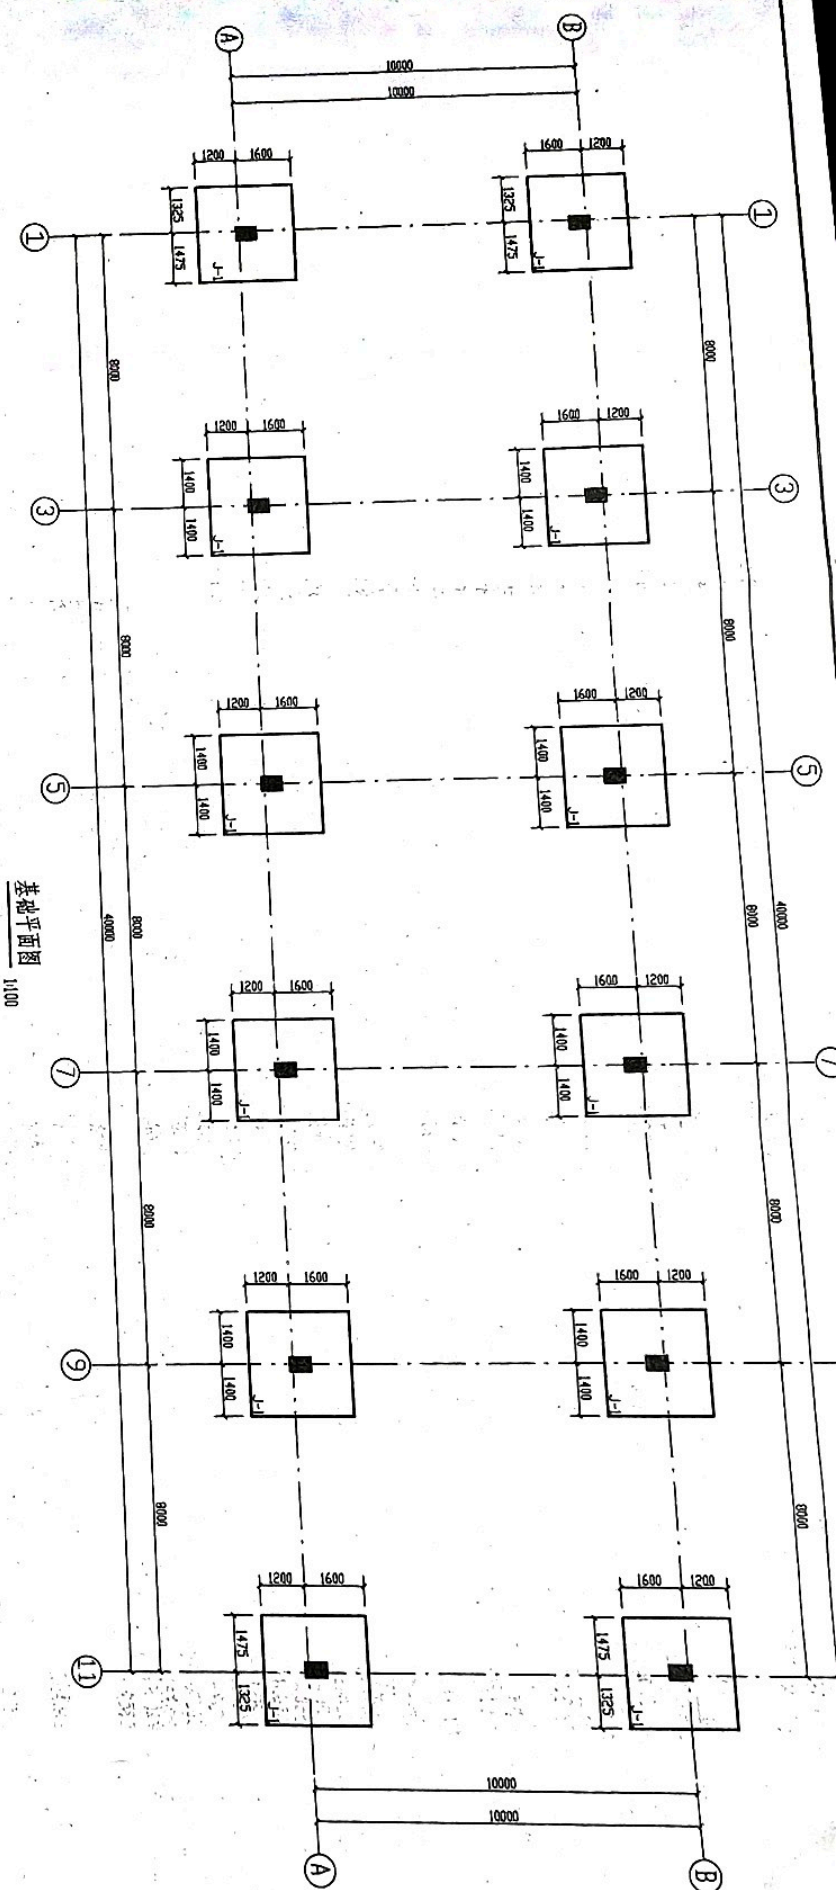


基础说明：

1. 图中独立基础混凝土强度等级为C30 混凝土; 垫层厚100mm, 素混凝土垫层厚度等级为C20, 网边外打100mm, 混凝土钢筋保护层为50mm。
2. 平面位置详见建筑平面图, ± 0.000 相当于绝对标高(现场定)。
3. 柱配筋见附图3。施工时应注意预埋柱钢筋, 钢筋的连接采用电渣压力焊。
4. 基础中预埋柱预留钢筋的数量和尺寸应按实无误后方可施工。
5. 不应久置、淋雨、暴晒, 应尽快进行垫层及基础的施工。
6. 本图需配合标准图集11G101-3 共同使用。
7. 基础施工应严格按照现场施工验收规范执行。
8. 施工时结合建筑图收线。
9. 田场地下土对混凝土结构具微腐蚀性, 在基础和垫层表面用沥青冷底子油刷两道, 沥青胶泥涂层厚度大于等于300 μ m, 地梁表面用聚合物水泥浆刷两道。
10. 地位位置详见设备图。地为底标高为-2.000米。地为选用不靠墙地沟, 室内地为选用图集青2013G02-10-G-2711; 室外地为选用图集青2013G02-32-GB-16。室内地为选用图集青2013G02-35; 地为出口处详图集青2013G02-40。

地层状况说明

1. 控制深度范围内场地上主要有:
 - ① 粘土, 厚度为 2.0~3.700 米,
 - ② 卵石层, 厚度为 1.4~4.5 米 卵石承载力特征值为 $P_{ak}=4.00kPa$,
 - ③ 强风化泥岩, 厚度为 1.2~3.8 米 承载力特征值为 $P_{ak}=250kPa$ 。
 2. 无地下水, 场地水对混凝土有微腐蚀性。
3. 标准冻深为 1.470m, 冻胀等级为 II 级, 冻胀类别为冻胀。

校 对	高 磊	工程负责人	设计号		SJ15022
专业负责人	马永平	审 核	单 项 号	图 则	01
基础平面图			图 号	结 构	02

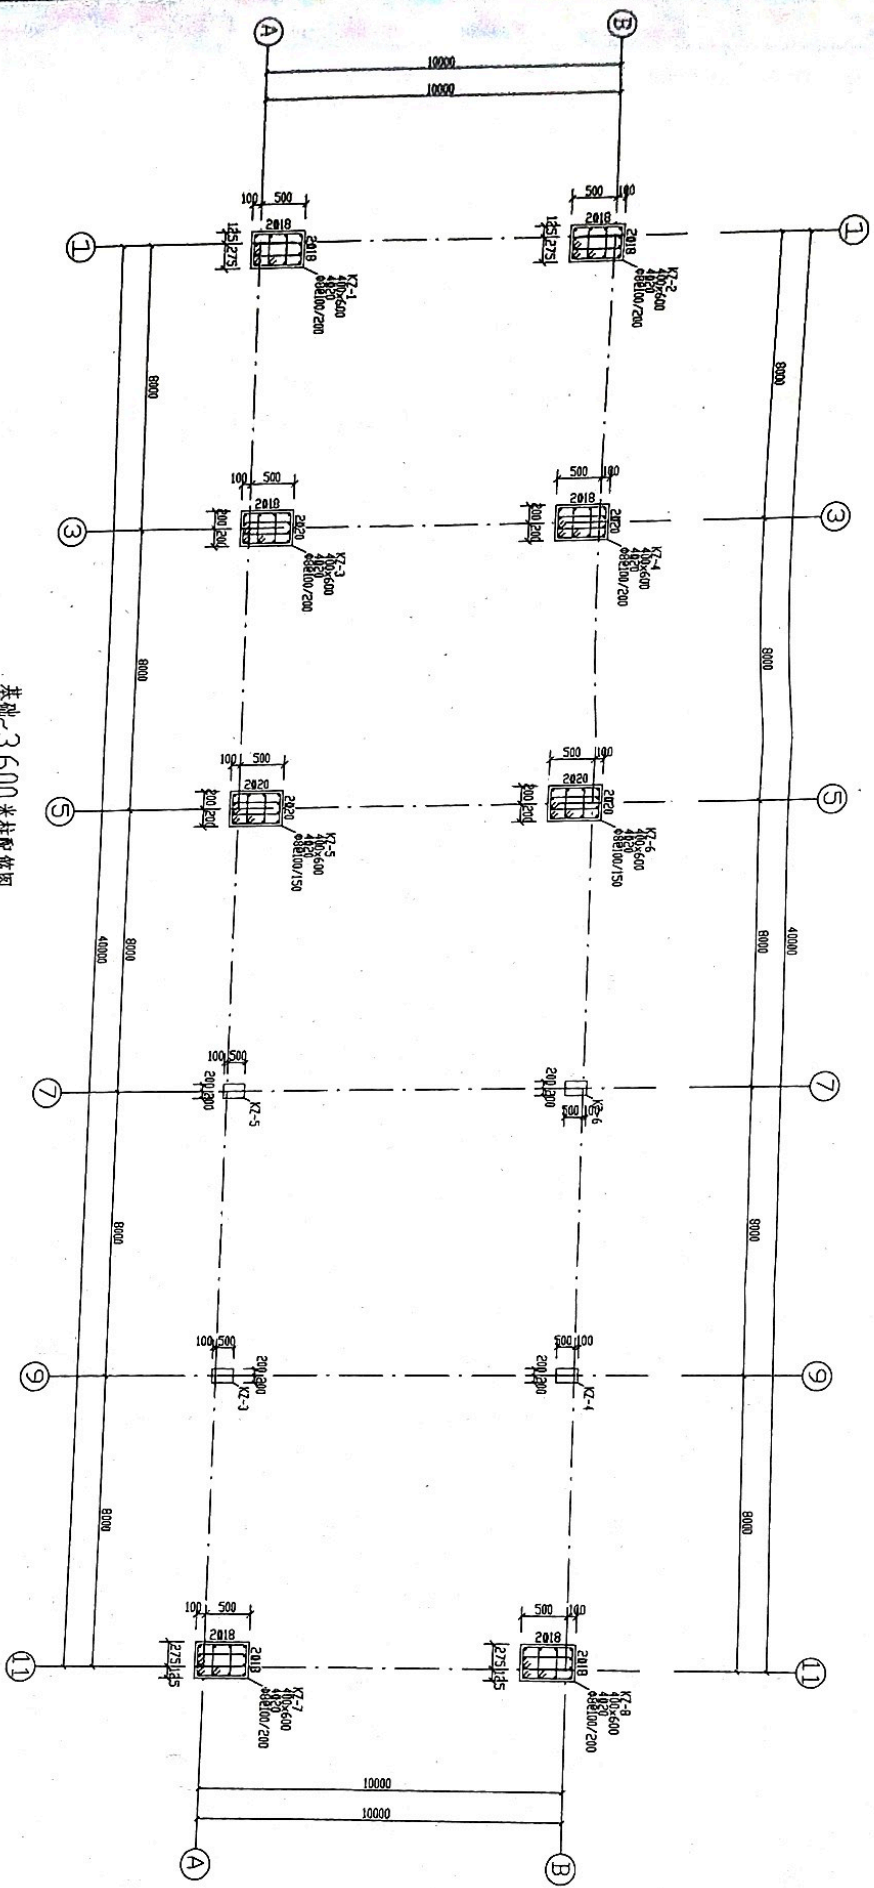


基础-3.600米柱配筋图
注: 1. ±0.000 以下柱截面全高加密

青海融合建筑勘察设计有限公司				设计项目				日期			
设计人: 高雷				审核人: 杨林				2015.08			
校对: 马玉梅				审核: 李永明				2015.08.01			
专业负责人: 马玉梅				总工程师: 李永明				2015.08.03			




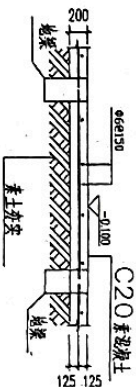


刚性地面做法详图

附圖 (a)

-0.100米梁配筋图


说明:

6. 未尽事宜按结构设计说明。
7. 本工程在室内四角上后, 利用汽机油加热法, 体一层温度地面, 做法详见图 (G)。

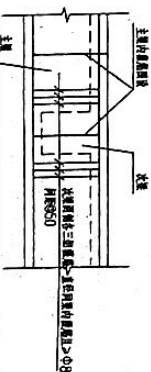



主梁作用或受集中荷载时，未注明的附加箍筋均按此配筋。

校 对	马 博			
专业负责人	马 博			
	王 敏			
	总工程师			
-0.100 米梁底筋图		设计号	SL150202	01
		单编号	01	
		图 号	构造	
		册 号	04	

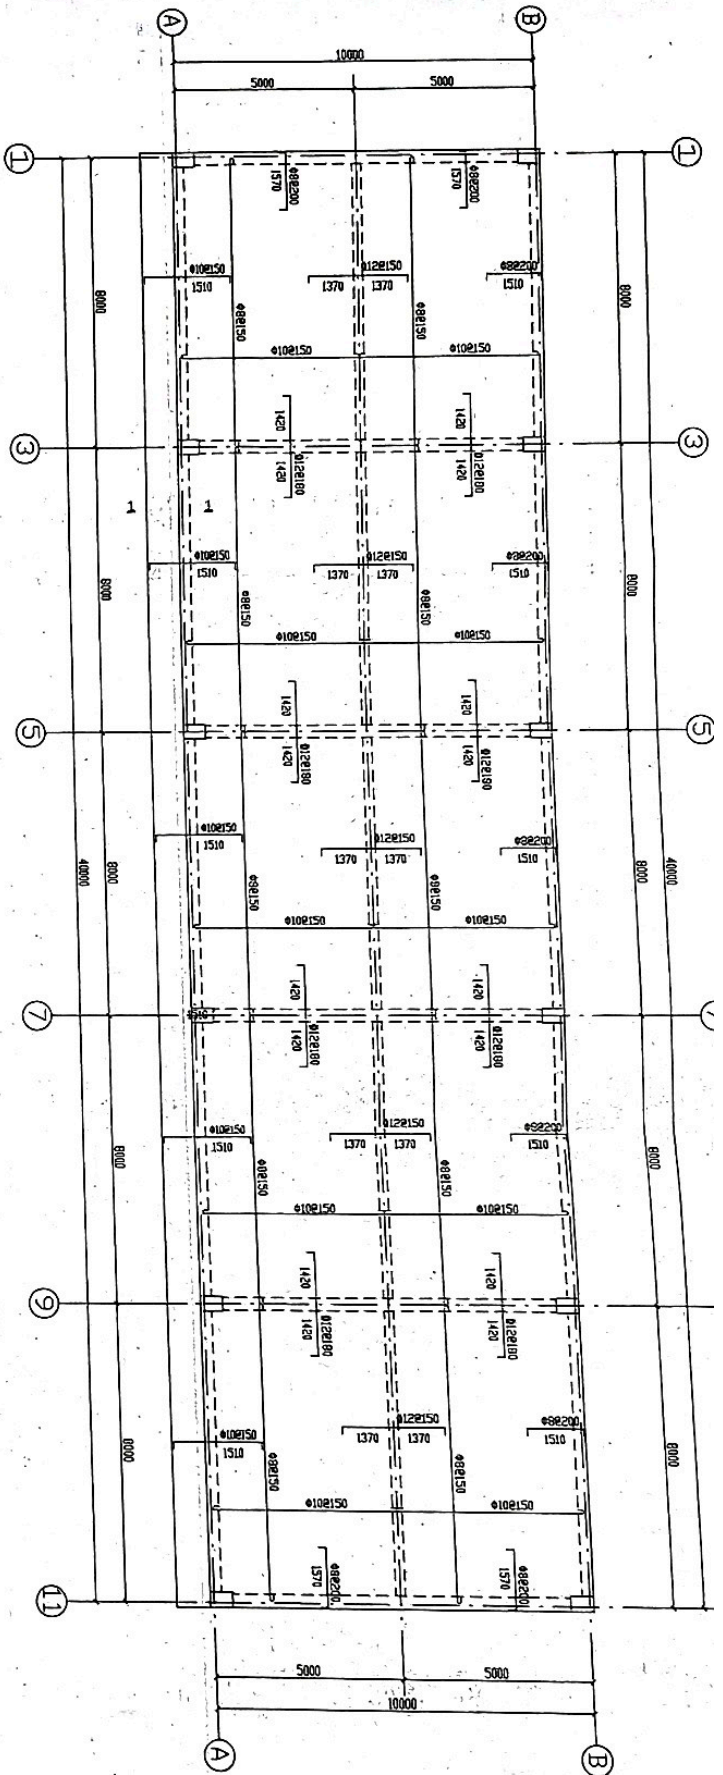

3600M 板配筋图 1:100

1. 未注明的尺寸均为30mm.
2. 板边厚度大于390mm时板底, 板面未设附加筋@6@150温度筋等.

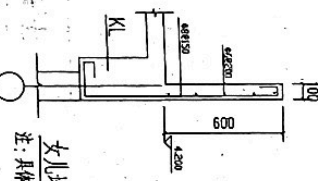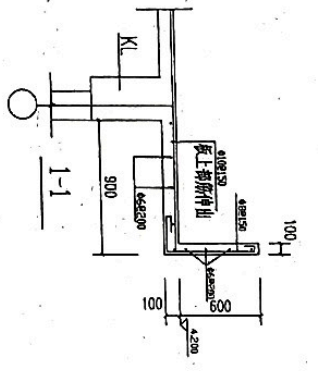

注: 具体位置详见措施

青海融合建筑勘察设计有限公司				设计项目		日期
设计人				审核人		2015.08
校对				审核		
专业负责人				设计人		
马小强				袁永明		
3,600M 板配筋图				设计项目		
				审核人		
				设计人		

设计说明:


1. 本工程为青海省同仁县草原防火站室外配套设施工程建设项目-库房及值班室。
2. 设计依据: 《供配电系统设计规范》 GB50052-2009; 《民用建筑电气设计规范》 JGJ16-2008; 《低压配电设计规范》 GB50054-2011; 《城市道路照明设计标准》 CJJ45-2006;
3. 此次设计包括库房、值班室220V/380V供电系统、室外路灯照明设计。
4. 室外电缆均由值班室总配电箱直埋地下引入各单体建筑, 电缆型号参看电缆列表说明。
5. 室外电缆敷设做法见JD5-105、106、107、112、113、115。
6. 小区路灯照明均采用节能型光源灯具, 灯具杆高4.0M, 具体间距视现场可适当地调整。路灯由厂家配备定时装置控制路灯照明。
7. 未尽事宜, 请按照国家相关规范进行。

线缆列表

起始端	末端	回路	线缆	备注
AL2	N1	YN22-3x6-SC32-FC,H=1.5M		直埋敷设
AL1	N2	BV-3x6-SC32-FC,WC		
AL1	N3	BV-3x4-FC,WC		
AL1	N4	YN-3x2.5-FC,H=1.5M		直埋敷设

图例

- 220V/40W (紧凑型节能灯) 路灯
- AL1 配电箱(参数见值班室配电系统图)
- AL2 配电箱(参数见库房配电系统图)

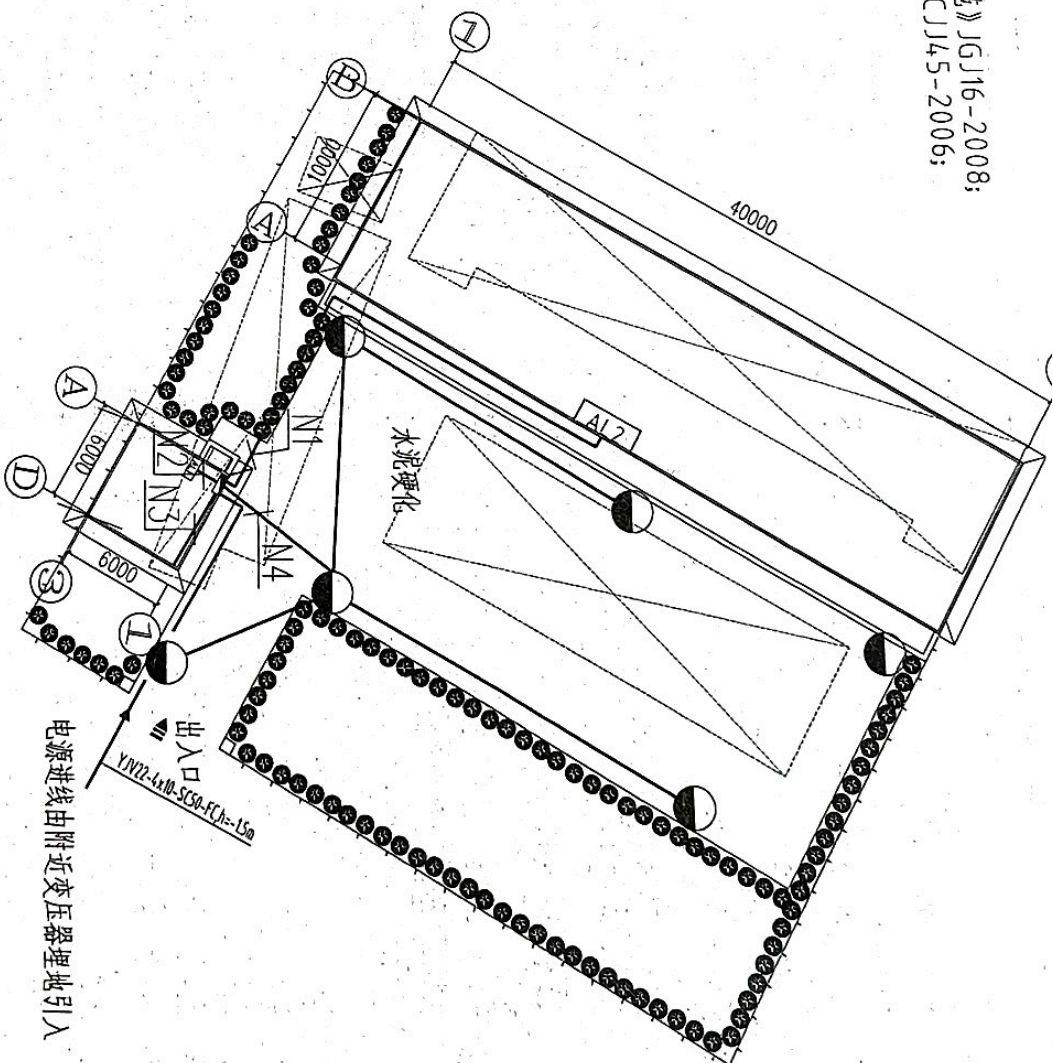

电气总平面布置图 1:300

青海融合建筑勘察设计院有限公司				设计项目		同仁县草原防火站基础设施建设项目	日
设计制图				单项目工程名称		草原防火物资储备库房及门卫	2015
校	对	设计人	工程负责人	审	核	本初芳	
专业负责人	马永华	总工程师	袁永华	电气总平面布置图			
				设计号	单项目号	图别	图号
				SJ15C	01	电气	00

田 Autodesk 教育版产品制作



设备列表

青海融合建筑设计有限公司					
设计人	孙婧	审核人	杨群		
校对	李	专业			
技术负责人	王	工程	袁平州		
一层照明平面图					
设计说明 配电系统图					
设计号	种类	日期	日期	日期	日期
SJL0202	照明	2015.08.01			
01	电话				

建筑节能设计

设计依据:

公共建筑节能设计标准
GB 50189-2005

公共建筑节能设计标准
DB63/617-2007

民用建筑节能设计标准
GB50176-93

青海省建筑节能技术公告
2010.10

青海省建筑节能有关管理规定及有关技术标准和规程

设计建筑:

建设地点: 青海省同仁县

建设单位: 日照标准

主朝向: 南北向

建筑总面积: 13517 m²

建筑外面积: 123.32 m²

建筑外面积: 南向: 0.17 北向: 0.13 东向: 0 西向: 0.16

设计建筑: 建筑节能设计

设计建筑: 建筑节能设计

3.4 外窗 (包括透明幕墙) 做法表

窗框材料	窗类型	玻璃及间隔层厚度 (mm)	窗框密封面积 (%)	传热系数 K ₀ [W/(m ² ·K)]
塑钢组合窗	70 塑钢组合窗	5+15A+5+25		2.5

外窗 (包括透明幕墙) 物理性能要求:

名称	抗风压性能等级	气密性等级	水密性等级	保温性能等级	空气隔声性能等级
P ₃ (KPa)	q ₁ (m ³ /m·h)	ΔP (Pa)	K ₀ [W/(m ² ·K)]	R _w (dB)	
4.0	1.5	500	2.5	35	

外窗 (包括透明幕墙) 物理性能指标应具有资质的检测机构出具的检测报告为准。

4. 外保温材料的技术性能指标:

该性聚苯板的技术性能指标: 抗压强度 P≥0.15MPa 传热系数 K=0.032W/(m²·K)

干密度 ρ=30kg/m³ 燃烧性能为 A 级。

除采用现浇外保温系统外, 外保温工程的施工应在基层施工质量验收合格后进行。

在正常使用和正常维护的条件下, 外保温工程的使用年限不应少于 25 年。

5. 细部设计的要求:

5.1 门窗框与墙体之间的缝隙应采用发泡聚氨酯材料填充。

5.2 门窗框四周与抹灰层及饰面层之间的缝隙应采用密封膏密封。

5.3 应做好外保温工程密封和水平面的防水, 在外保温系统上安装的设备或管道应固定在基层上, 设备、管道、附件等的预埋件及连接件在外保温系统施工前应安装完毕, 并找外保温系统厚度留出回缝。

5.4 外保温工程的施工应具备施工方案, 施工人员进行过培训并考核合格。

6. 外保温防水

6.1 外墙面: 保温材料采用 100 厚保温装饰一体化保温板 (改性聚苯板) 燃烧性能为 A 级。

6.2 屋面: 保温材料采用改性聚苯板 (100 厚), λ=0.032, 燃烧性能为 A 级。

7. 设计建筑节能设计的判定和耗热量指标计算

本设计的建筑节能设计判定和耗热量指标计算

范围内, 且各项围护结构的传热系数均符合严寒和寒冷地区居住建筑节能设计标准的限值规定要求, 故本设计建筑节能判定合格。

设计建筑节能设计












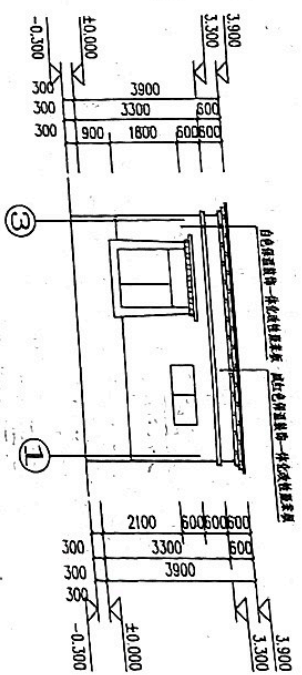


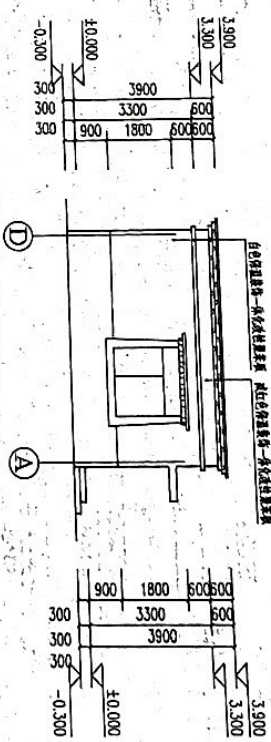


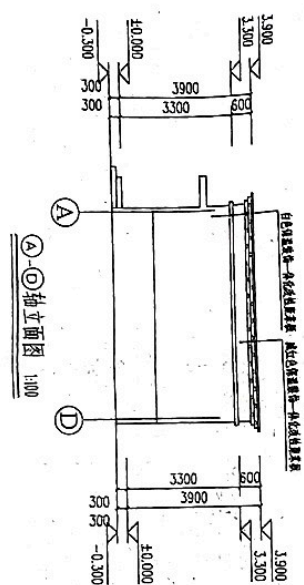

Ⓐ-ⓓ轴立面图 1:100

①-③轴立面图 1:100

③-⑦轴立面图 1:100

				单项工程名称	位 置			2015.08
设计时间	张永发		工程负责人	马永强		设计号	SJ15026	
技 术		曹 林				单项号	02	
专业负责人	马弘宇		总工程师	张永发		图 则	建施	
						图 号	04	

窗留白

类型	设计编号	洞口尺寸(mm)	数量	图集名称	备注
普通门	M-1	900X2100	1	成品三轴门	
	M-2	900X2100	2	成品实木门(带门套)	
	M-3	1200X2100	1	70铝塑复合推拉门(采用单框单玻)	
	C-1	1800X1800	1	70铝塑复合内开窗(采用单框双玻)	
普通窗	C-2	1500X1800	2	70铝塑复合内开窗(采用单框双玻)	
	C-3	1500X600	1	70铝塑复合内开窗(采用单框双玻)	



注:1.门窗套中的大尺寸均为洞口尺寸,厂家加工生产前应现场校核尺寸,数量并随门窗小样,经设计人员同意后方可下料加工制作。
乙.所有外窗窗框均为内开,每处窗户开启扇设一道窗纱,一层外窗设防护栏。
做法详见青02J06-45-1

室外工程做法表


项目	名称	材料及做法索引	使用部位	项目		名称	材料及做法索引	使用部位
				室外工程	1			
1	水泥面	基层: 1:3 水泥砂浆 面层: 40mm 厚 1:2 水泥砂浆 抹面: 40mm 厚 1:2 水泥砂浆 抹面: 40mm 厚 1:2 水泥砂浆	300 厚水泥面	外	1	地台台阶	0201-11-03 G000 0.7 厚 1:2 水泥砂浆 (200 厚水泥面)	一层门口
	2				无神码坡道	200 厚 1:2 水泥砂浆 (200 厚水泥面)	一层门口	
2	水泥面	基层: 1:3 水泥砂浆 面层: 40mm 厚 1:2 水泥砂浆 抹面: 40mm 厚 1:2 水泥砂浆 抹面: 40mm 厚 1:2 水泥砂浆	300 厚水泥面	外	3	散水	0201-19-02 G000 0.7 厚 1:2 水泥砂浆 (200 厚水泥面)	一层门口
3	水泥面				1	散水	0201-19-02 G000 0.7 厚 1:2 水泥砂浆 (200 厚水泥面)	一层门口

房号名称	地 面	内墙面	顶 棚	踢 脚	备 注
特殊 普通型 标准型 包工包料	块料面层 #02-J01-47-地-88 (800x800)	白色乳胶漆墙面 #02-J01-12-01-#17	白色乳胶漆顶棚 #02-J01-142-顶-6-A	块料踢脚线 #02-J01-95-踢-19 (60x50)	块料面层, 平方自理。
厨房	墙地砖面层 (防滑地砖) #02-J01-47-地-28 (800x800)	白色乳胶漆 #02-J01-12-6-#35	PVC条吊顶 #02-J01-151-顶-29	块料踢脚线 #02-J01-95-踢-19 (60x50)	块料面层, 平方自理。

房间做法表

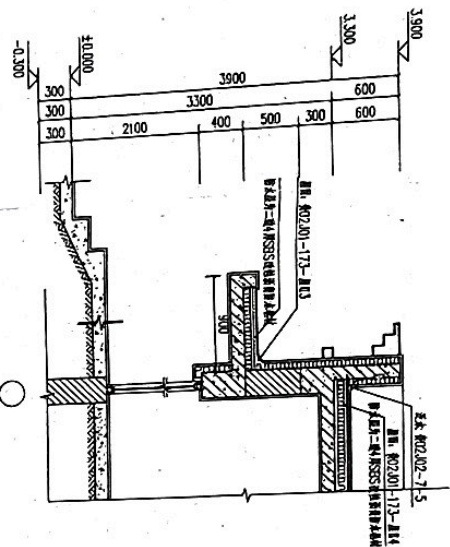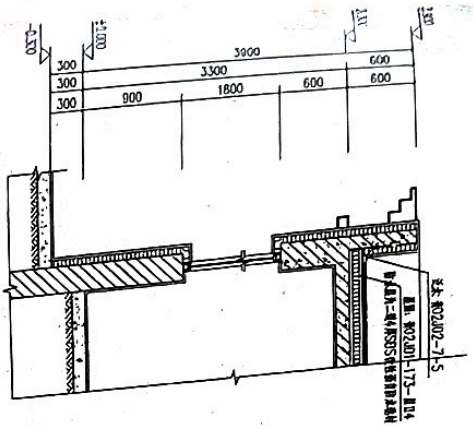

雨棚大样图 1:30

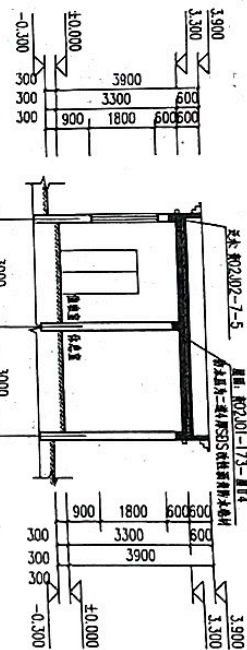

1-1剖面图 1:100

设计制图	工程负责人	审核	总工程师	设计号	015026	日期
校对	审核	审核	总工程师	单项目	二期	日期
专业负责人	总工程师	总工程师	总工程师	附页	二期	日期
雨棚大样图				图号	05	日期