


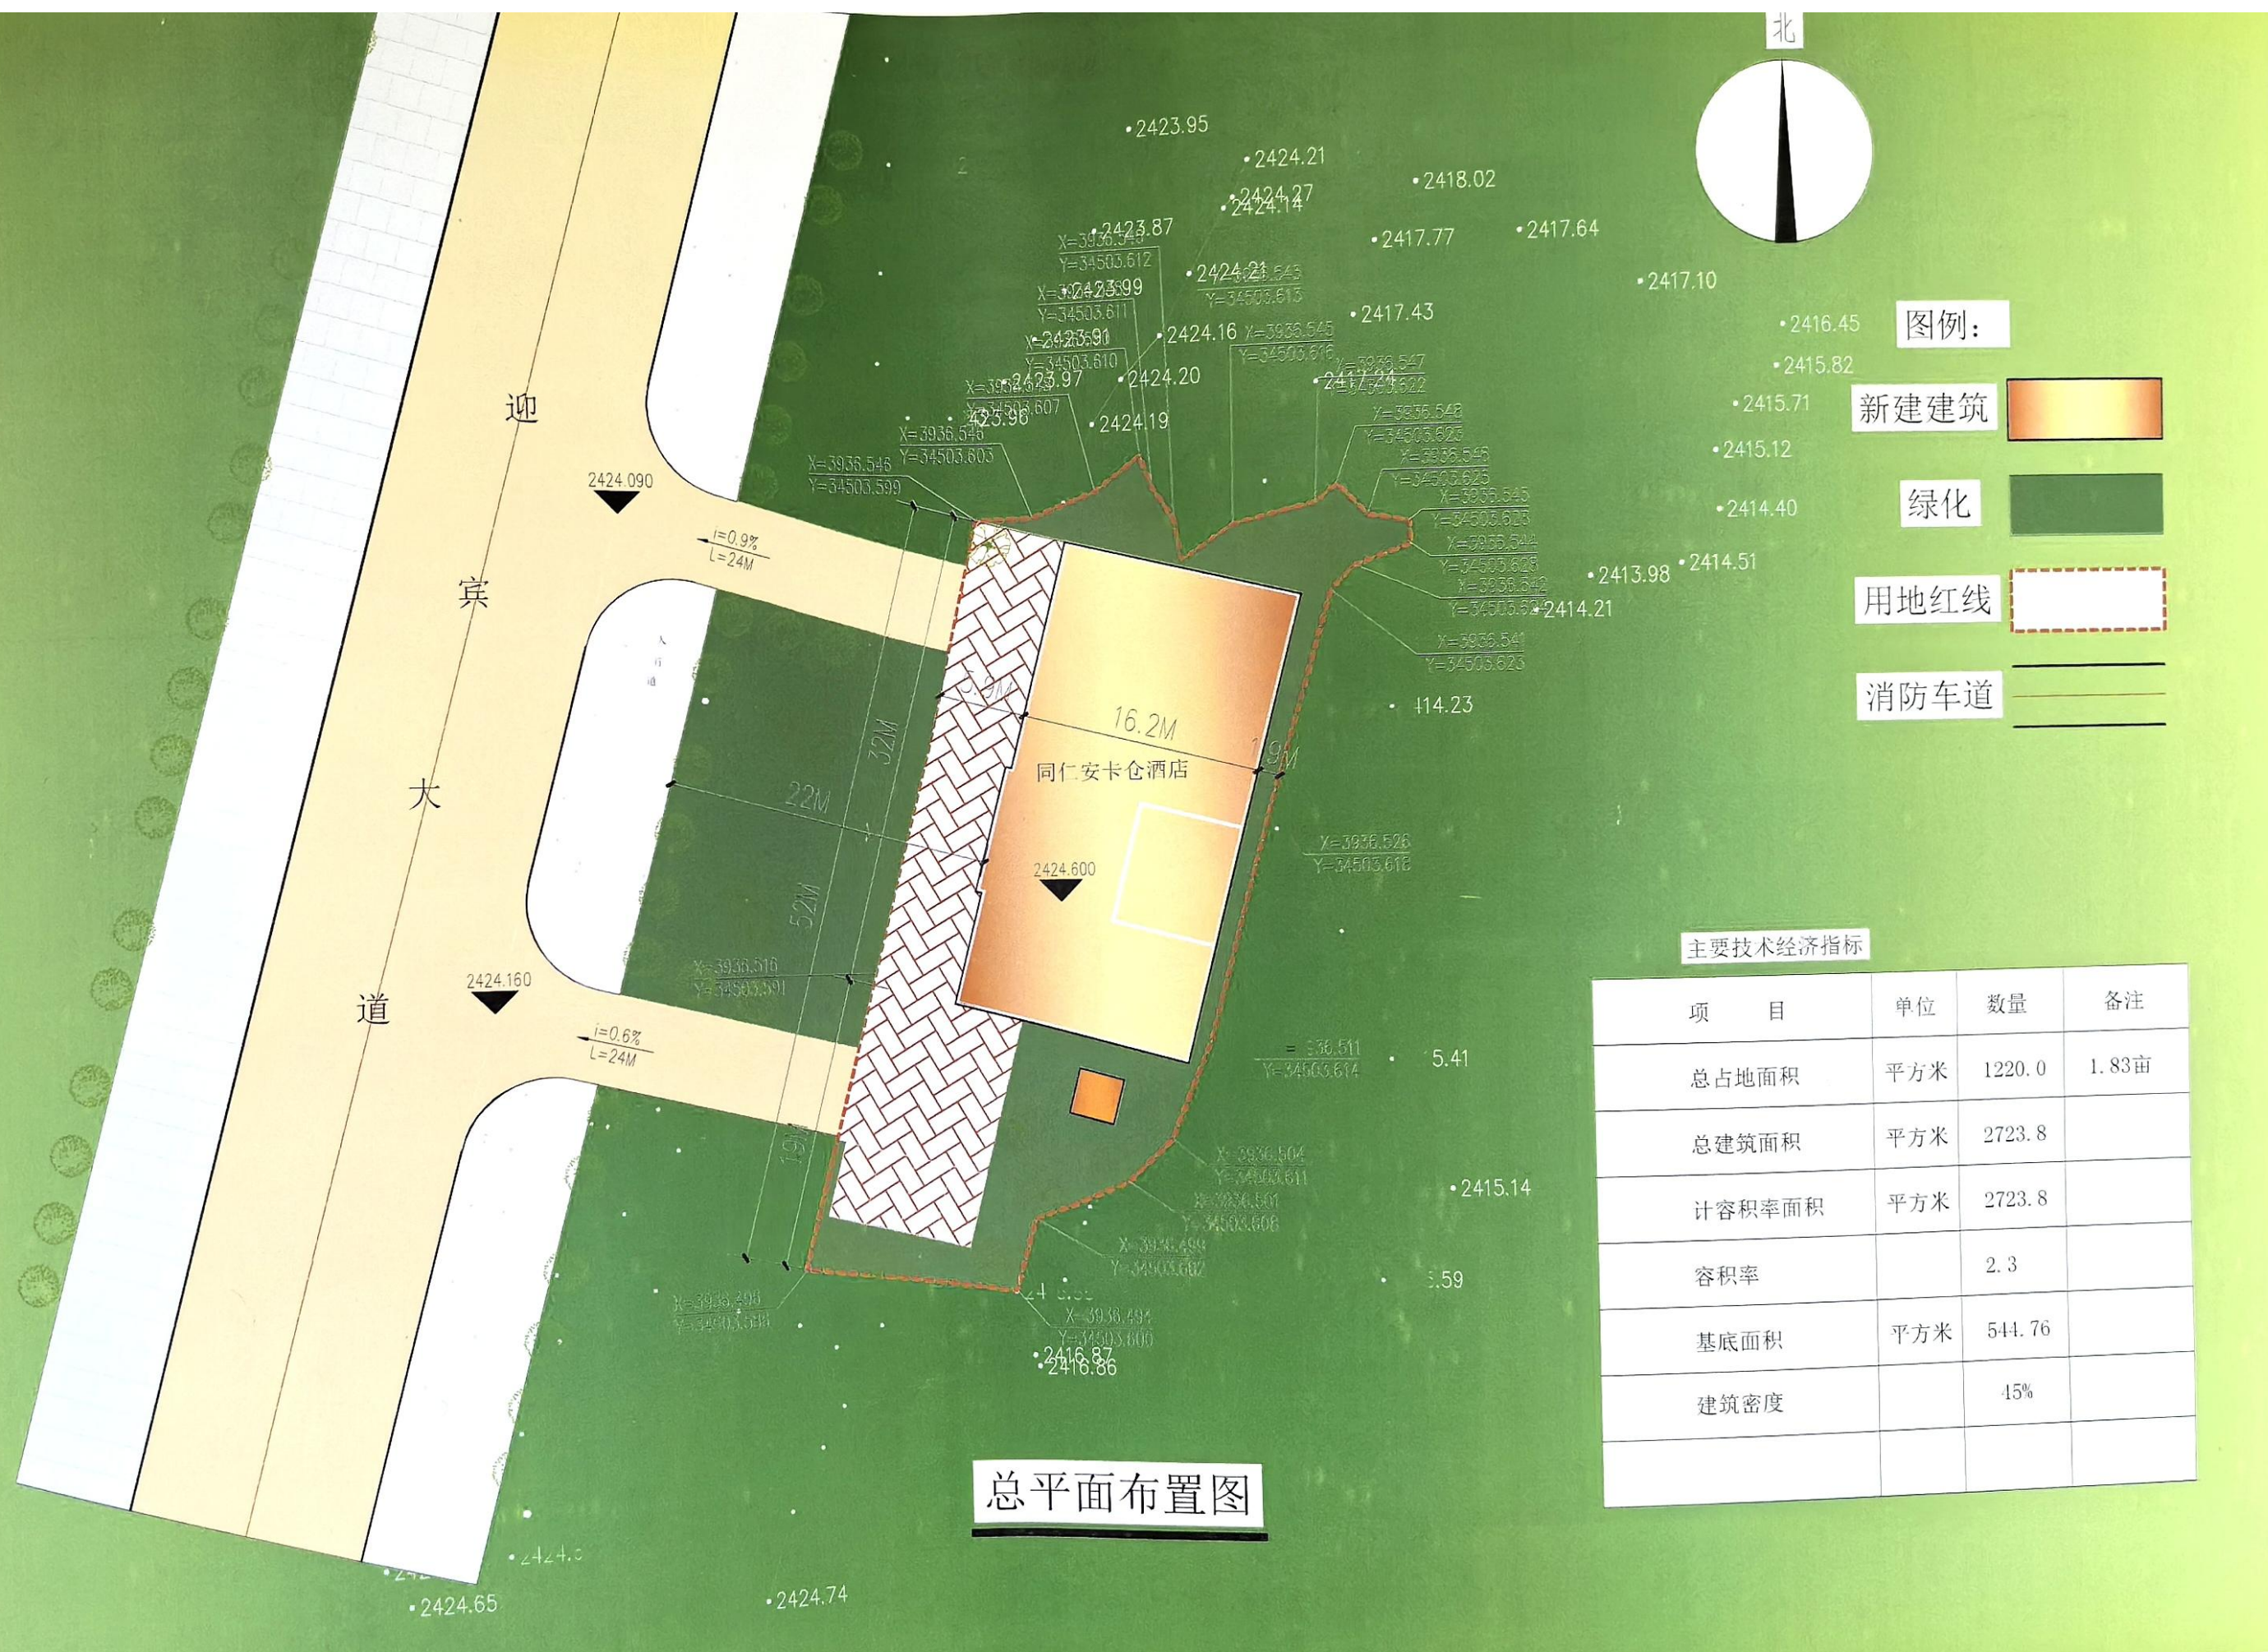

总平面布置图